







Deckblatt

5.			
4.			
3.			
2.			
1.	Gewässeraufweitung wurde hinzugefügt	20.04.2020	Okken
Nr.	Art der Änderung	Datum	Zeichen

Feststellungsentwurf

Straßenbauverwaltung des Landes Niedersachsen		Unterlage 5	
Straße: B461		Blatt Nr. 1	
von Bau-km: 1+000		Reg. Nr.	
bis Bau-km: 1+642		Datum	
(Nächster Ort): Carolinensiel		Zeichen	
Verlegung der B461 bei Carolinensiel (L808 - Friedrichsschleuse)		bearbeitet	05.03.2021
		gezeichnet	05.03.2021
		geprüft	06.03.2021
Aufgestellt:		Lageplan	
Aurich, den ...20.04...2021		Mafstab 1: 500	
Niedersächsische Landesbehörde für Straßenbau und Verkehr			
Geschäftsbereich Aurich			
in Auftrag: ...gez. Klicke			

Legende	
----------------	--	---	--	--	--	---	--	---	--	---	--	---	--	---	--	---	--	---	--	---	--	---	--	---	--	---	--	---	--	---	--	---	--	---	--	---	--	---	--	--	---	--	---	--	--	--



Legende

Gen./Gemarkungsgrenze	Flurgrenze	Mauer	Hecke
-----------------------	------------	-------	-------

Zaun	Schacht vorhanden	Schallkasten
Stahlgittermast	Schacht gepflast	Schild allgemein
Stahlrohrmast	Schieber	Kilometerstein
Belohnmaß	Strahlenablauf	Laub-/ Nadelbaum
Holzmaß	Überflurhydrant	Zufahrt
Latente	Unterflurhydrant	Zugang

Donnerbüschung	Barriere mit gep. Regenwasserkanal	Boorlinie, Spitzlinie mit Strahlenablauf	gült. Anordnungsstelle
Feldmaße mit Grenzbeschriftung	Kilometerstein	Grenze	Trennstreifen/Zufahrt/Baum/ger. Baum
Laub-/ Nadelbaum	Laub-/ Nadelbaum	Laub-/ Nadelbaum	Laub-/ Nadelbaum
Laub-/ Nadelbaum	Laub-/ Nadelbaum	Laub-/ Nadelbaum	Laub-/ Nadelbaum
Laub-/ Nadelbaum	Laub-/ Nadelbaum	Laub-/ Nadelbaum	Laub-/ Nadelbaum

Lärmschutz

AWB	(T) Terrasse / (B) Balkon / (F) Freisitz	mit Grenzbeschriftung	ohne Grenzbeschriftung
-----	--	-----------------------	------------------------

Hinweis taktile Leiteinrichtung:

Im Bereich der Querungsstellen und Warthflächen sind taktile Leiteinrichtungen gem. der gesonderten Musterzeichnung (Unterlage 16.1) anzulegen.

Landschaftspflegerische Begleitplanung

K1 bis K6	Landschaftspflegerische Konfliktpunkte
IS bis 5.1A	Landschaftspflegerische Maßnahmen
	Kompensationsfläche

Legende der Biotoptypen

AWB	Antennentier	OWS	Ordnungsstelle
BRU	Braunfleck	OWV	Ordnungsstelle
GRU	Grünfleck	OWP	Ordnungsstelle
GRU	Grünfleck	OWP	Ordnungsstelle
5.			
4.			
3.			
2.			
1.			
Nr.	Art der Änderung	Datum	Zeichen

Feststellungsentwurf

Straßenbauverwaltung des Landes Niedersachsen		Unterlage 5	
Straße: B461 von Bau-km: 1+000 bis Bau-km: 1+642		Blatt Nr. 1	
(Nächster Ort): Carolinensiel		Reg. Nr.	
Verlegung der B461 bei Carolinensiel (L808 - Friedrichsschleuse)		Datum	Zeichen
Aufgestellt:		bearbeitet	gezeichnet
Aurich, den 21.08.2017		14.08.2017	14.08.2017
Niedersächsische Landesbehörde für Straßenbau und Verkehr		geprüft	gez. Janssen
in Auftrag: gez. i.V. Janssen		Lageplan	
		Maßstab 1: 500	

Grundplan Grundriß	Blatt: 1	gez. Buß
terrestr./photogr. Aufnahme vom:	Mai 2012	Unterschrift / Datum
verm.-techn./bautechn. Feldvergleich vom:		
Grundplan Kataster	Blatt: 1	gez. Buß
Mathematische Grundlage: ALK-Grundrißdatei	Stand vom: März 2012	Unterschrift / Datum