


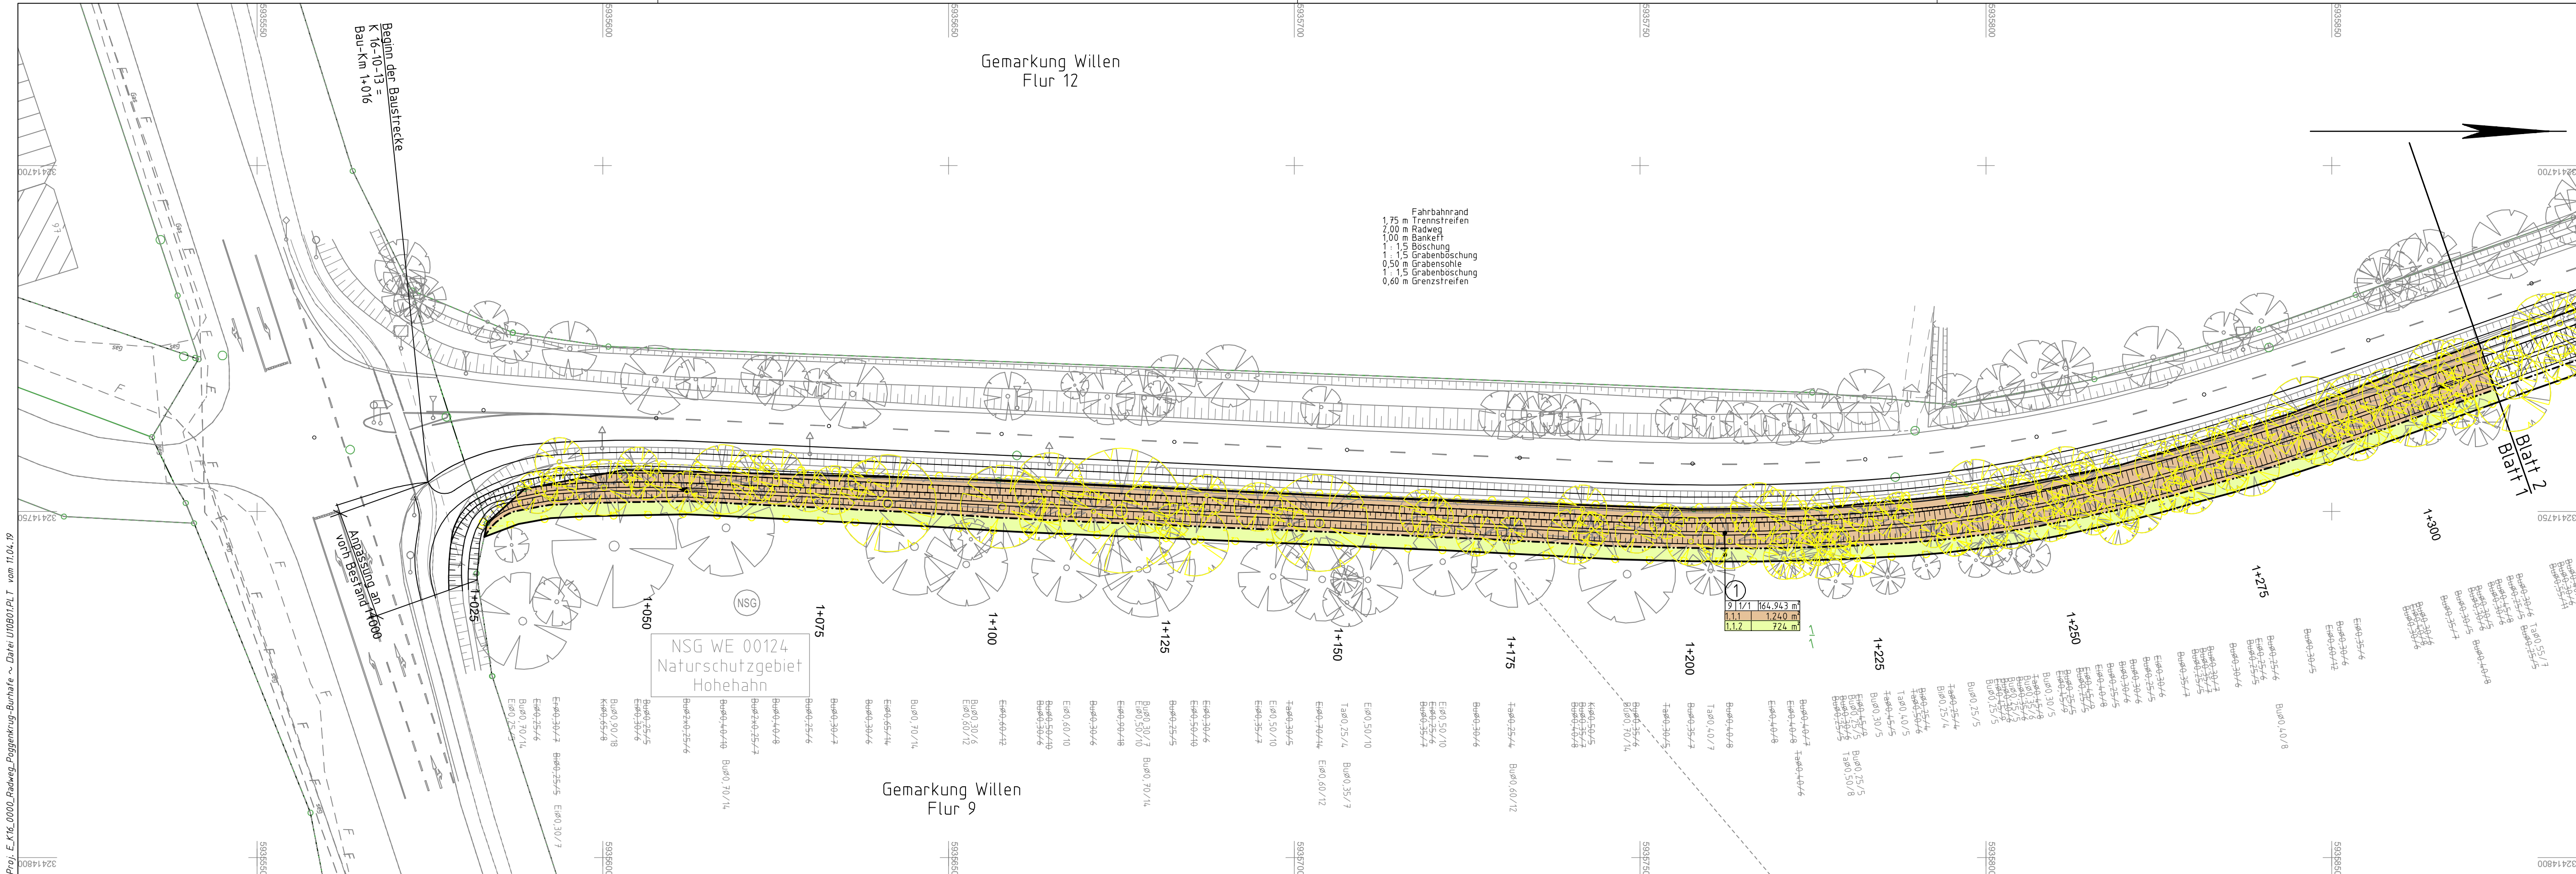

Proj.: E_K16_0000_Radweg_Poggenkrug-Burhufe ~ Datei UM001.PLT vom 11.04.19

Legende					
	Gemarkungsgrenze		Zaun		Schacht vorhanden
	Flurgrenze		Stahlgittermast		Schacht geplant
	Mauer		Betonmast		Schieber
	Hecke		Holzmast		Straßenablauf
			Laterne		Oberflurhydrant
					Unterflurhydrant
					Schild allgemein
					Kilometerstein
					Laub-/ Nadelbaum
					Zufahrt
					Zugang

Fahrbahnrand
1,75 m Trennstreifen
2,00 m Radweg
1,00 m Bankett
1 : 1,5 Böschung
1 : 1,5 Grabenböschung
0,50 m Grabensohle
1 : 1,5 Grabenböschung
0,60 m Grenzstreifen

NSG WE 00124
Naturschutzgebiet
Hohehahn

Gemarkung Willen
Flur 9

Gemarkung Willen
Flur 12

Zeichenerklärung

16	16/2	5.000 m ²
2.3.1		6 m ²


⑤

Flur/ Flurstück/ Größe des Flurstückes

Nr. des Grunderwerbsverzeichnisses
2. --> Nr. des Grunderwerbsplanes
3. --> lfd. Nr. des betroffenen Flurstückes
1. --> Teilfläche eines Flurstückes
6 m² --> zu erwerbende Fläche
Nr. gemäß Eigentümerverschlüsselung

für den Straßenbau zu erwerbende Fläche
Erwerb für Kompensationsmaßnahmen
dauernd zu beschränkende Fläche

zum Straßenbau vorübergehend benötigte Fläche
integrierte Teilflächenzuordnung

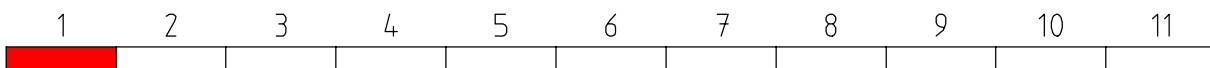


Lagebezug: ETRS89_UTM32 Höhenbezug: NHN (HS160)

5.			
4.			
3.			
2.			
1.			
Nr.	Art der Änderung	Datum	Aufgestellt

Feststellungsentwurf

Straßenbauverwaltung des Landes Niedersachsen		Unterlage 10 Blatt Nr. 1 Reg. Nr.	
Straße: K 16 von Abs. 10 / Stat. 13 bis Abs. 10 / Stat. 3775 (Nächster Ort): Burhufe		Datum	Zeichen
Neubau eines Radweges an der K 16 Poggenkrug (B210) bis Burhufe		bearbeitet	11.04.2019 gez. Buß
		gezeichnet	11.04.2019 gez. Weber
		nach/geprüft	11.04.2019 gez. Kramer
		Grunderwerbsplan Maßstab 1:500	
Aufgestellt: Aurich, den 12.04.2019 Niedersächsische Landesbehörde für Straßenbau und Verkehr Geschäftsbereich Aurich			
Im Auftrage: gez. Kilic			
Grundplan Grundriss		Blatt:	
terrestr./photogr. Aufnahme vom: März 2017 verm.-techn./bautechn. Feldvergleich vom: 10.04.2017		hergestellt:	Plate, 06.04.2017 Unterschrift / Datum
Grundplan Kataster		Blatt:	
Quelle: Auszug aus den Geobasisdaten der Niedersächsischen Vermessungs- und Katasterverwaltung Maßstab 1 : 500 Stand: Februar 2018		hergestellt:	Damm, 12.02.2018 Unterschrift / Datum

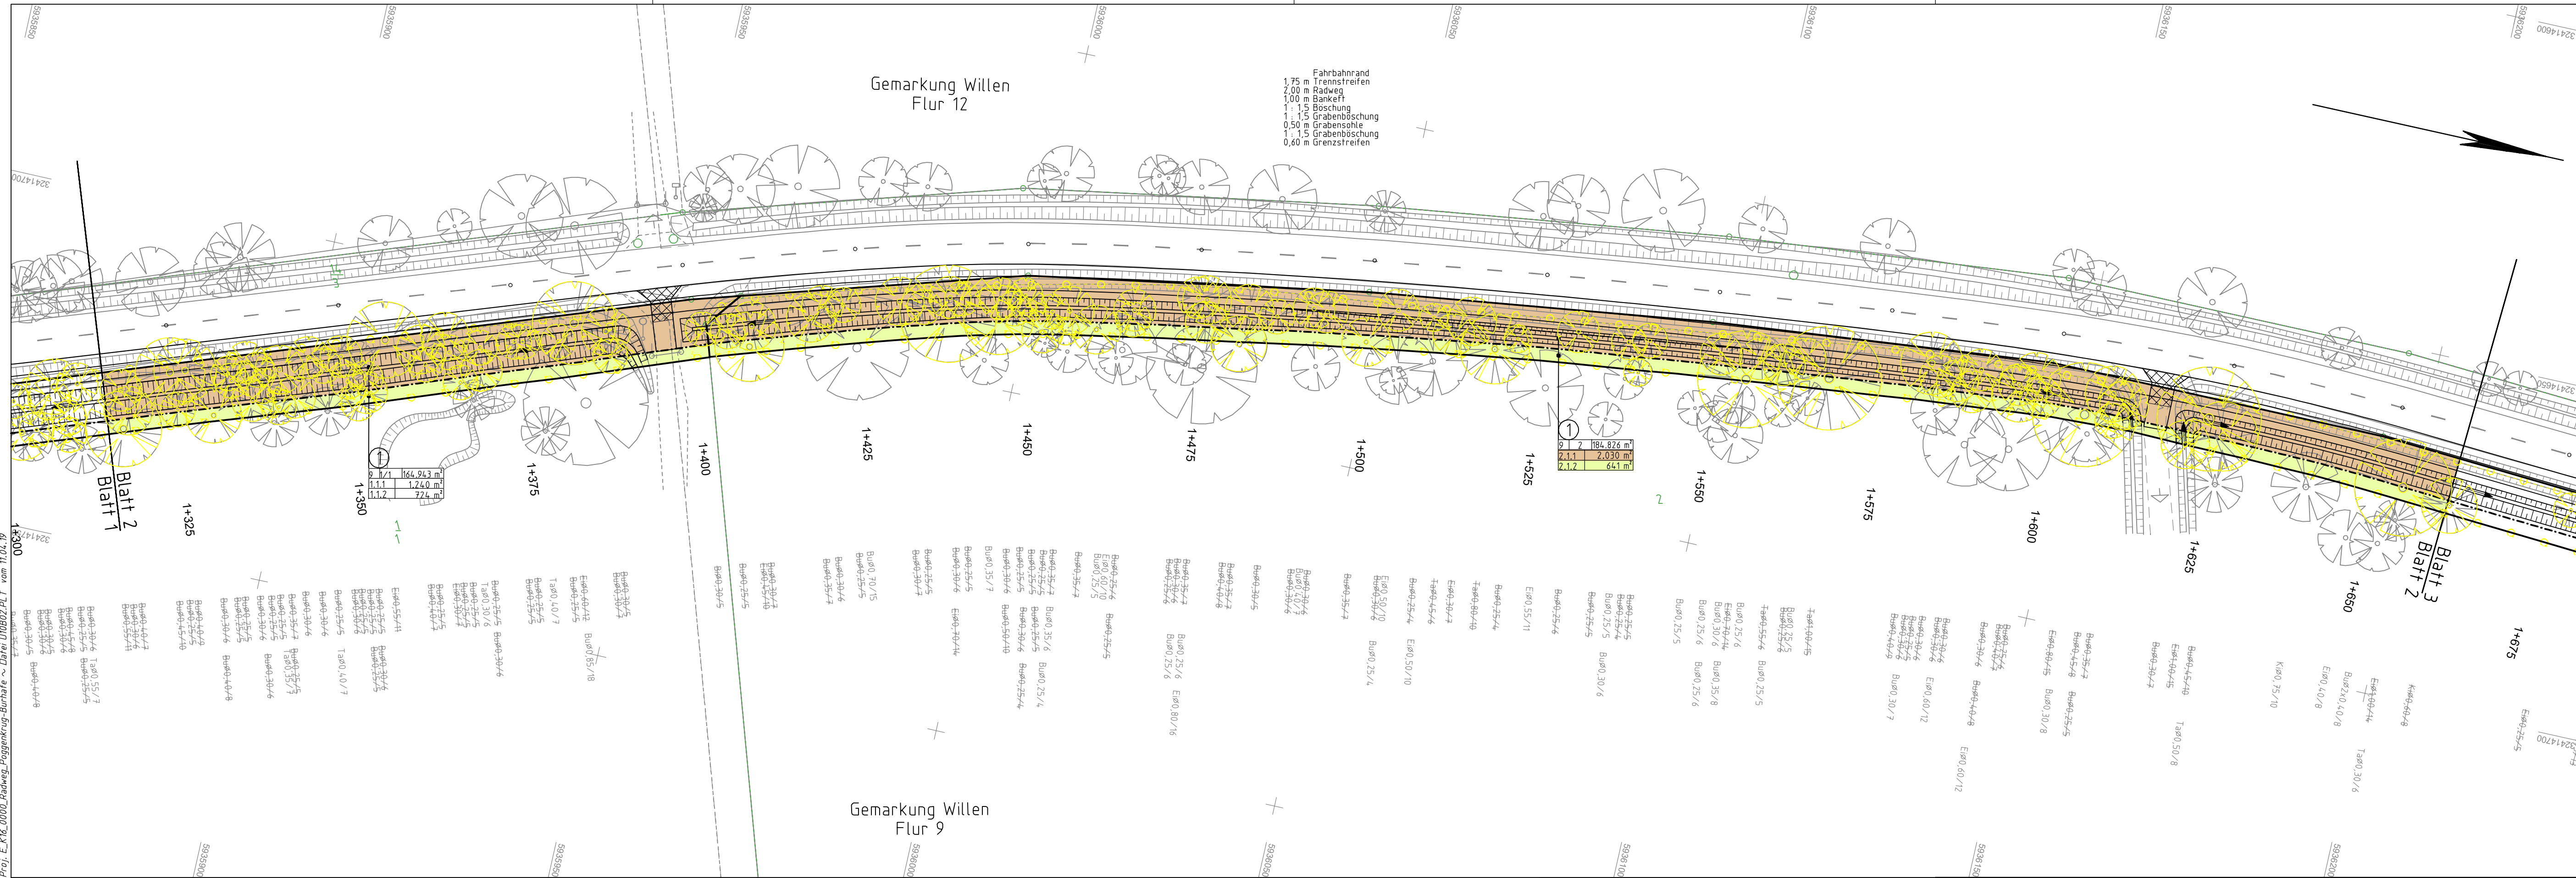


Legende					
--- --	Gemarkungsgrenze	☒	Schacht vorhanden	⬮	Schaltkasten
---	Flurgrenze	== ☒ ==	Schacht geplant	⬮	Schild allgemein
---	Mauer	●	Schieber	◇	Kilometerstein
---	Hecke	⊙	Straßenablauf	○ / \	Laub- / Nadelbaum
---		⊕	Oberflurhydrant	⬮	Zufahrt
---		⊙	Unterflurhydrant	⬮	Zugang
---		⊙		⬮	

Zeichenerklärung		
16	16/2	5.000 m²
2.3.1		6 m²

Flur/ Flurstück/ Größe des Flurstückes

Nr. des Grunderwerbsverzeichnisses
2. --> Nr. des Grunderwerbsplanes
3. --> lfd. Nr. des betroffenen Flurstückes
1. --> Teilfläche eines Flurstückes
6 m² --> zu erwerbende Fläche
Nr. gemäß Eigentümerverschlüsselung

	für den Straßenbau zu erwerbende Fläche		zum Straßenbau vorübergehend benötigte Fläche
	Erwerb für Kompensationsmaßnahmen		integrierte Teilflächenzuordnung
	dauernd zu beschränkende Fläche		

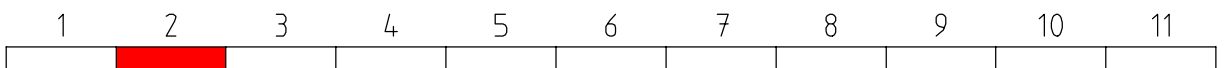


Lagebezug: ETRS89_UTM32 Höhenbezug: NHN (HS160)

5.			
4.			
3.			
2.			
1.			
Nr.	Art der Änderung	Datum	Aufgestellt


Feststellungsentwurf

Straßenbauverwaltung des Landes Niedersachsen		Unterlage 10	
Straße: K 16 von Abs. 10 / Stat. 13 bis Abs. 10 / Stat. 3775		Blatt Nr. 2	
(Nächster Ort): ..Burhufe.....		Reg. Nr.	
		Datum	Zeichen
Neubau eines Radweges an der K 16 Poggenkrug (B210) bis Burhufe		Grunderwerbsplan Maßstab 1:500	
Aufgestellt: Aurich, den 12.04.2019.....			
Niedersächsische Landesbehörde für Straßenbau und Verkehr Geschäftsbereich Aurich			
Im Auftrage: ..gez. Kilic.....			
Grundplan Grundriss		Blatt:	
terrestr./photogr. Aufnahme vom: März 2017		hergestellt:	Plate, 06.04.2017
verm.-techn./bautechn. Feldvergleich vom: 10.04.2017		Unterschrift / Datum	
Grundplan Kataster		Blatt:	
Quelle: Auszug aus den Geobasisdaten der Niedersächsischen Vermessungs- und Katasterverwaltung		hergestellt:	Damm, 12.02.2018
Maßstab 1 : 500		Stand: Februar 2018	
		Unterschrift / Datum	

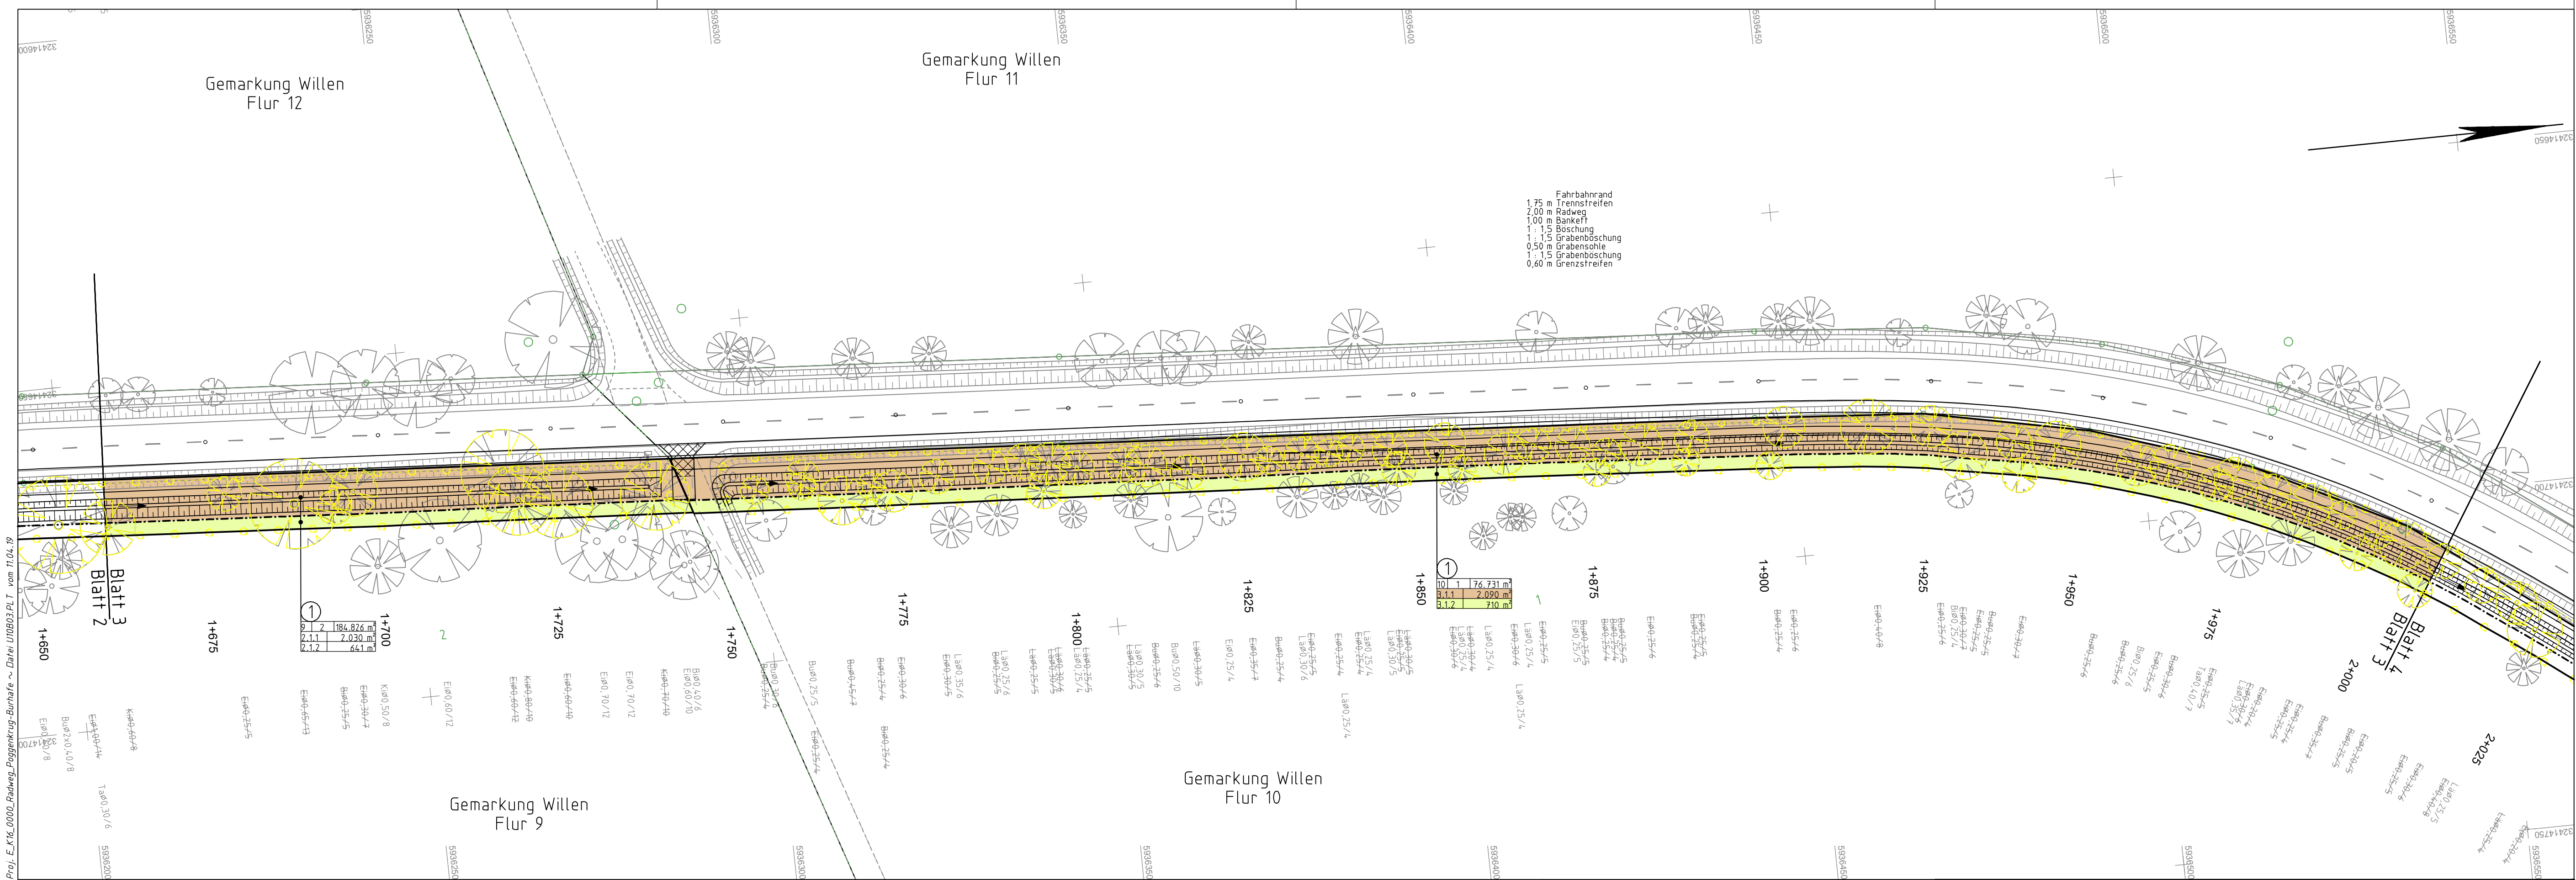

Proj.: E_K16_0000_Radweg_Poggenkrug-Burhufe ~ Datei UM003.PLT vom 11.04.19

Legende		Zaun		Schacht vorhanden		Schaltkasten	
		Stahlgittermast	== X ==	Schacht geplant	⬆	Schild allgemein	
---	Gemarkungsgrenze	Stahlrohrmast	⊙	Schieber	◇	Kilometerstein	
---	Flurgrenze	Betonmast	⊙	Straßenablauf	○ / \	Laub- / Nadelbaum	
---	Mauer	Holzmast	⊙	Oberflurhydrant	⬆	Zufahrt	
---	Hecke	Laterne	⊙	Unterflurhydrant	⬆	Zugang	

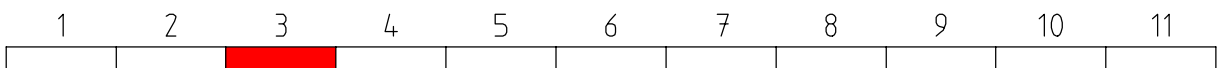


Lagebezug: ETRS89_UTM32 Höhenbezug: NHN (HS160)

5.			
4.			
3.			
2.			
1.			
Nr.	Art der Änderung	Datum	Aufgestellt

Feststellungsentwurf

Straßenbauverwaltung des Landes Niedersachsen		Unterlage 10	
Straße: K 16 von Abs. 10 / Stat. 13 bis Abs. 10 / Stat. 3775		Blatt Nr. 3	
(Nächster Ort): Burhufe		Reg. Nr.	
Neubau eines Radweges an der K 16 Poggenkrug (B210) bis Burhufe		Datum	Zeichen
		11.04.2019	gez. Buß
		gezeichnet	11.04.2019
		nach/geprüft	11.04.2019
		Grunderwerbsplan	
		Maßstab 1:500	
Aufgestellt: Aurich, den 12.04.2019			
Niedersächsische Landesbehörde für Straßenbau und Verkehr Geschäftsbereich Aurich			
Im Auftrag: gez. Kilic			
Grundplan Grundriss		Blatt:	
terrestr./photogr. Aufnahme vom: März 2017		hergestellt:	Plate, 06.04.2017
verm.-techn./bautechn. Feldvergleich vom: 10.04.2017		Unterschrift / Datum	
Grundplan Kataster		Blatt:	
Quelle: Auszug aus den Geobasisdaten der Niedersächsischen Vermessungs- und Katasterverwaltung		hergestellt:	Damm, 12.02.2018
Maßstab 1: 500		Stand: Februar 2018	
		Unterschrift / Datum	

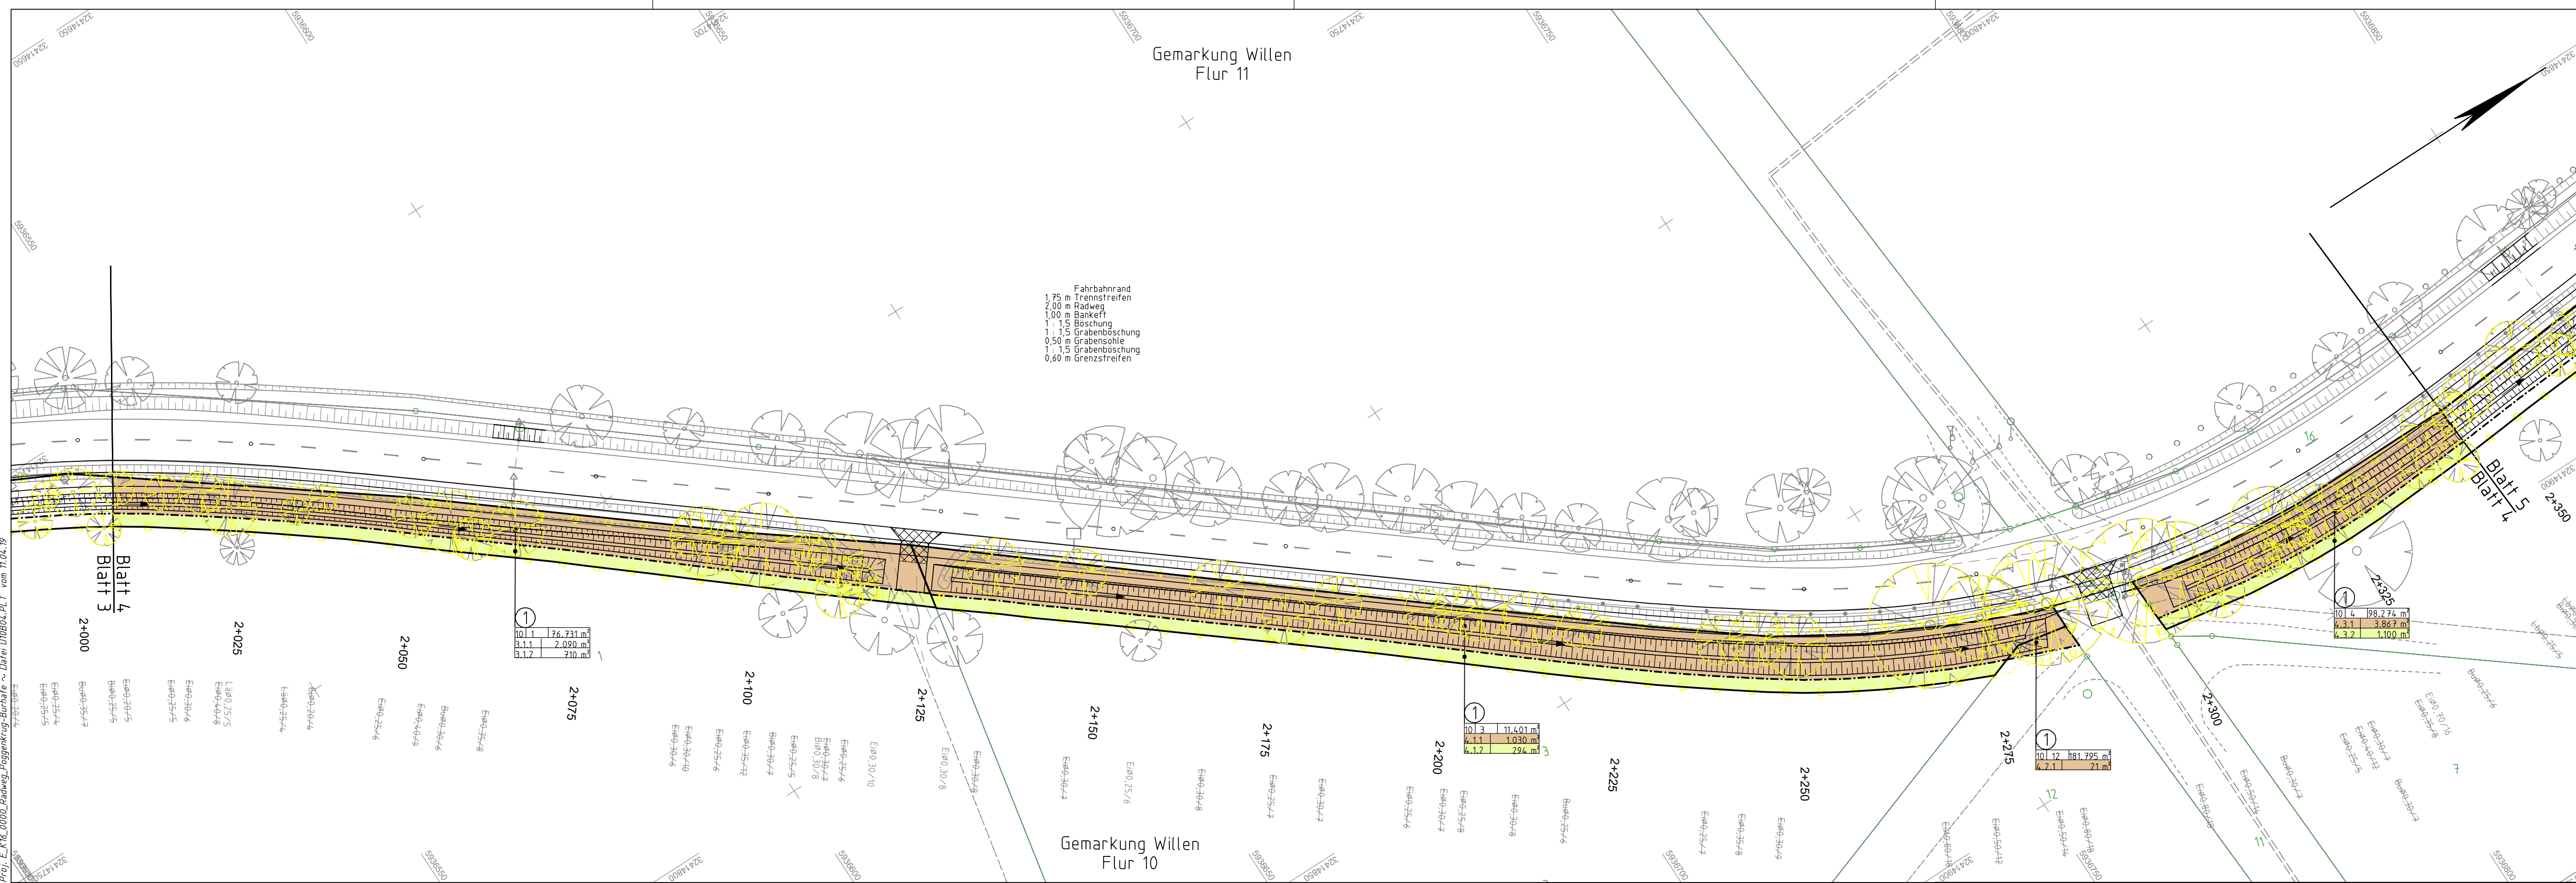

Proj.: E_K16_0000_Radweg_Poggenkrug-Burhufe ~ Datei UN0004.PLT vom 11.04.19


Legende					
--- ---	Gemarkungsgrenze	⊠	Schacht vorhanden	⊠	Schaltkasten
---	Flurgrenze	⊠	Schacht geplant	⊠	Schild allgemein
---	Mauer	⊠	Schieber	⊠	Kilometerstein
---	Hecke	⊠	Straßenablauf	⊠	Laub-/ Nadelbaum
---		⊠	Oberflurhydrant	⊠	Zufahrt
---		⊠	Unterflurhydrant	⊠	Zugang

1,75 m Fahrbahnrand
2,00 m Trennstreifen
1,00 m Radweg
1,00 m Bankett
1: 1,5 Böschung
1: 1,5 Grabenböschung
0,50 m Grabensohle
1: 1,5 Grabenböschung
0,60 m Grenzstreifen

Zeichenerklärung		
16	16/2	5.000 m²
2.3.1		6 m²

Flur/ Flurstück/ Größe des Flurstückes
Nr. des Grunderwerbsverzeichnisses
2. --> Nr. des Grunderwerbsplanes
3. --> lfd. Nr. des betroffenen Flurstückes
1. --> Teilfläche eines Flurstückes
6 m² --> zu erwerbende Fläche
Nr. gemäß Eigentümerverschlüsselung

	für den Straßenbau zu erwerbende Fläche		zum Straßenbau vorübergehend benötigte Fläche
	Erwerb für Kompensationsmaßnahmen		integrierte Teilflächenzuordnung
	dauernd zu beschränkende Fläche		

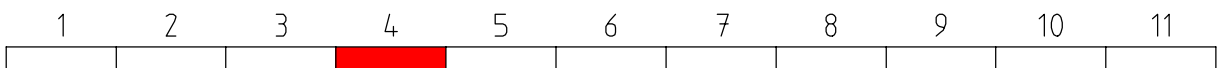


Lagebezug: ETRS89_UTM32 Höhenbezug: NHN (HS160)

5.			
4.			
3.			
2.			
1.			
Nr.	Art der Änderung	Datum	Aufgestellt

Feststellungsentwurf

Straßenbauverwaltung des Landes Niedersachsen Straße: K 16 von Abs. 10 / Stat. 13 bis Abs. 10 / Stat. 3775 (Nächster Ort): Burhufe		Unterlage 10 Blatt Nr. 4 Reg. Nr. Datum Zeichen	
Neubau eines Radweges an der K 16 Poggenkrug (B210) bis Burhufe		bearbeitet	11.04.2019 gez. Buß
		gezeichnet	11.04.2019 gez. Weber
		nach/geprüft	11.04.2019 gez. Kramer
		Grunderwerbsplan Maßstab 1:500	
Aufgestellt: Aurich, den ...12.04.2019... Niedersächsische Landesbehörde für Straßenbau und Verkehr Geschäftsbereich Aurich		Im Auftrage: ...gez. Kilic...	
Grundplan Grundriss		Blatt:	hergestellt: Plate, 06.04.2017
terrestr./photogr. Aufnahme vom: März 2017 verm.-techn./bautechn. Feldvergleich vom: 10.04.2017			Unterschrift / Datum
Grundplan Kataster		Blatt:	hergestellt: Damm, 12.02.2018
Quelle: Auszug aus den Geobasisdaten der Niedersächsischen Vermessungs- und Katasterverwaltung			Unterschrift / Datum
Maßstab 1 : 500		Stand: Februar 2018	

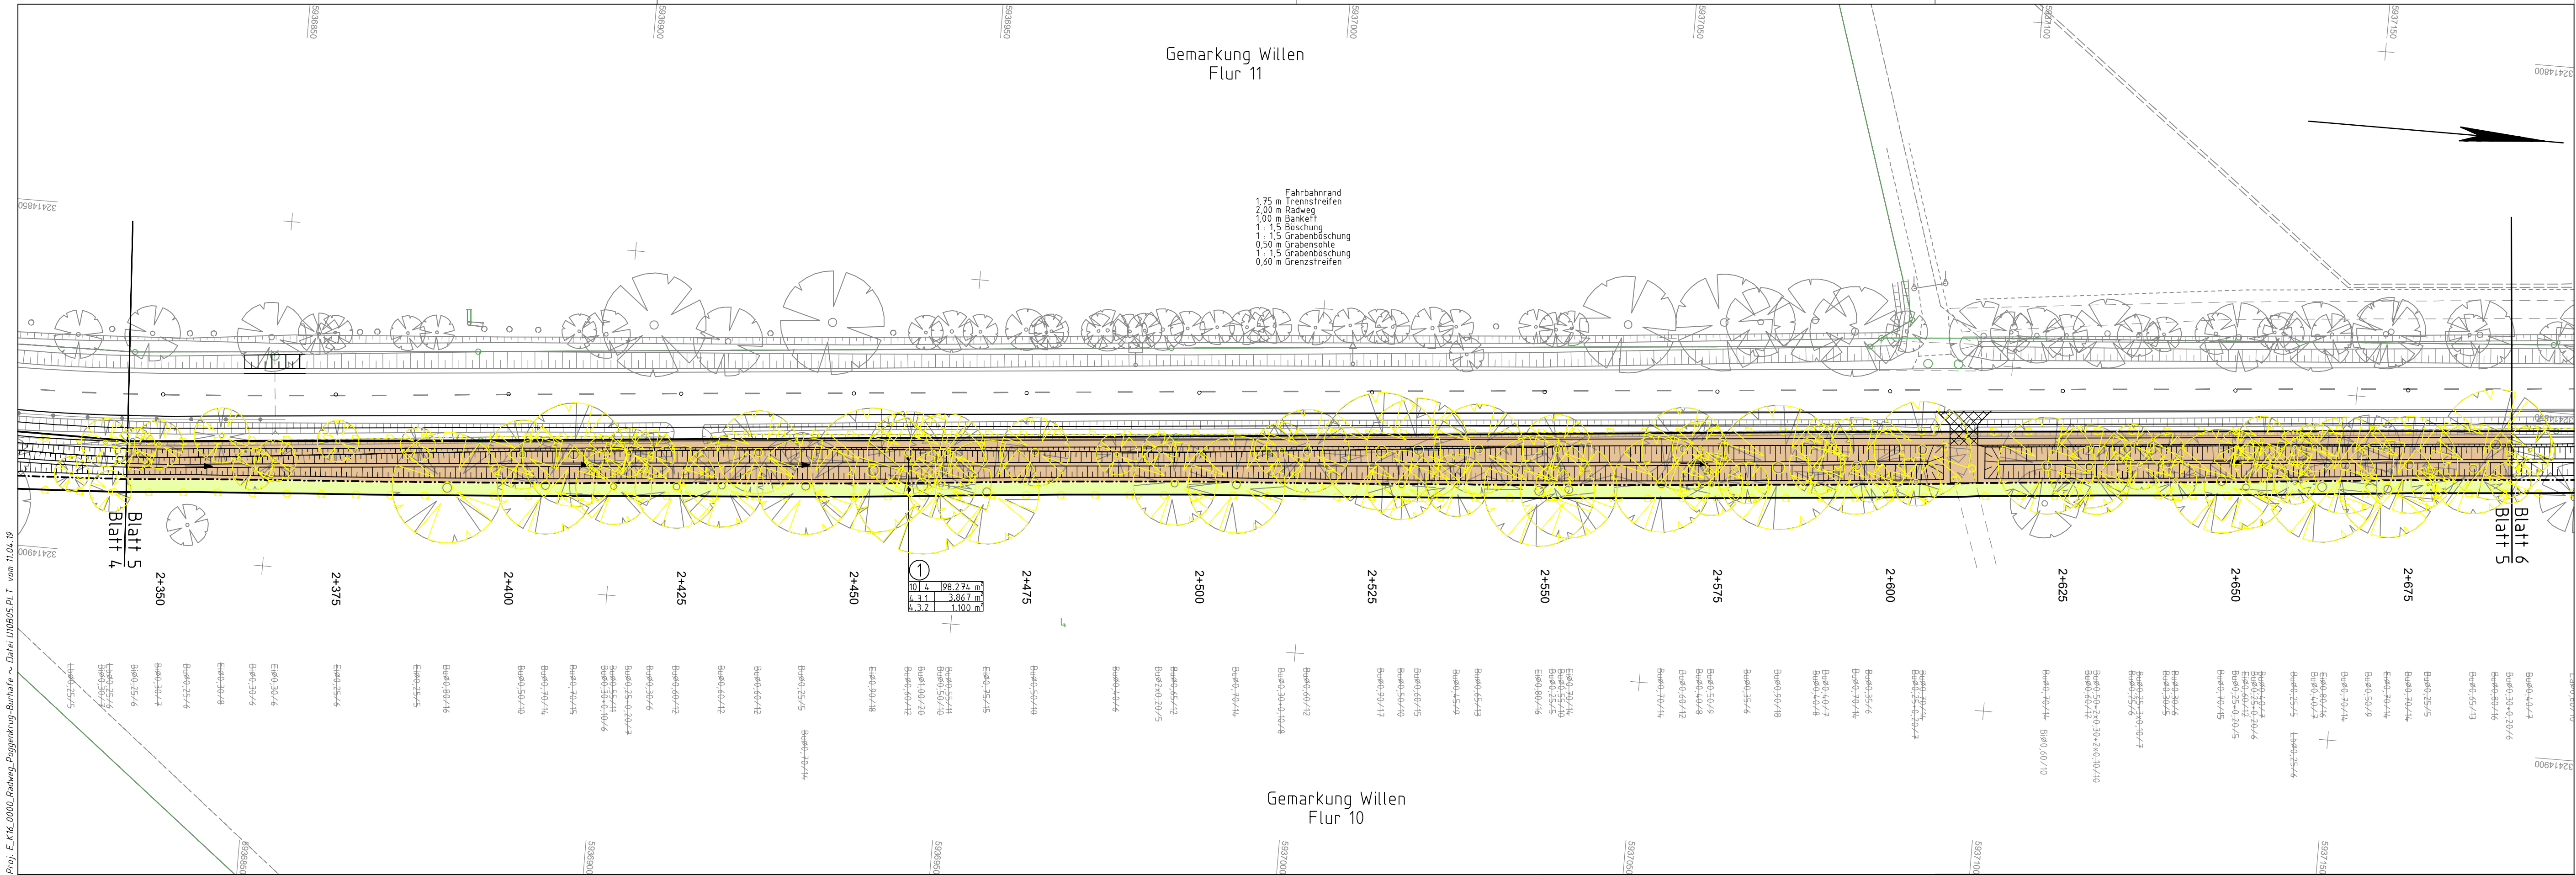

Proj.: E_K16_0000_Radweg_Poggenkrug-Burhufe ~ Datei U00005-PLT vom 11.04.19

Legende					
	Gemarkungsgrenze		Zaun		Schacht vorhanden
	Flurgrenze		Stahlgittermast		Schacht geplant
	Mauer		Betonmast		Schieber
	Hecke		Holzmast		Straßenablauf
			Laterne		Oberflurhydrant
					Unterflurhydrant
			Schaltkasten		Schild allgemein
			Kilometerstein		Laub-/ Nadelbaum
			Zufahrt		Zugang

Zeichenerklärung	
	16/2
	2.3.1
	5.000 m²
	6 m²
	5

Flur/ Flurstück/ Größe des Flurstückes

Nr. des Grunderwerbsverzeichnisses

2. --> Nr. des Grunderwerbsplanes

3. --> lfd. Nr. des betroffenen Flurstückes

1. --> Teilfläche eines Flurstückes

6 m² --> zu erwerbende Fläche

Nr. gemäß Eigentümerverschlüsselung

	für den Straßenbau zu erwerbende Fläche		zum Straßenbau vorübergehend benötigte Fläche
	Erwerb für Kompensationsmaßnahmen		integrierte Teilflächenzuordnung
	dauernd zu beschränkende Fläche		

1	2	3	4	5	6	7	8	9	10	11
---	---	---	---	---	---	---	---	---	----	----

Lagebezug: ETRS89_UTM32 Höhenbezug: NHN (HS160)

Nr.	Art der Änderung	Datum	Aufgestellt
5.			
4.			
3.			
2.			
1.			

Feststellungsentwurf

Straßenbauverwaltung des Landes Niedersachsen		Unterlage 10	
Straße: K 16 von Abs. 10 / Stat. 13 bis Abs. 10 / Stat. 3775		Blatt Nr. 5	
(Nächster Ort): Burhufe		Reg. Nr.	
		Datum	Zeichen
Neubau eines Radweges an der K 16 Poggenkrug (B210) bis Burhufe		bearbeitet	11.04.2019 gez. Buß
		gezeichnet	11.04.2019 gez. Weber
		nach/geprüft	11.04.2019 gez. Kramer
		Grunderwerbsplan Maßstab 1:500	
Aufgestellt: Aurich, den 12.04.2019		Niedersächsische Landesbehörde für Straßenbau und Verkehr Geschäftsbereich Aurich	
Im Auftrage: gez. Kilic			
Grundplan Grundriss		Blatt:	
terrestr./photogr. Aufnahme vom: März 2017		hergestellt:	Plate, 06.04.2017
verm.-techn./bautechn. Feldvergleich vom: 10.04.2017		Unterschrift / Datum	
Grundplan Kataster		Blatt:	
Quelle: Auszug aus den Geobasisdaten der Niedersächsischen Vermessungs- und Katasterverwaltung		hergestellt:	Damm, 12.02.2018
Maßstab 1 : 500		Stand: Februar 2018	
		Unterschrift / Datum	



Legende					
--- ---	Gemarkungsgrenze	■	Stahlgittermast	☒	Schacht vorhanden
---	Flurgrenze	●	Stahlrohrmast	==☒==	Schacht geplant
	Mauer	⊙	Betonmast	○	Schieber
□-□-□	Hecke	⊕	Holznmast	--- ---	Straßenablauf
		☼	Laterne	○ / \	Laub-/ Nadelbaum
				▲	Zufahrt
				▲	Zugang

Zeichenerklärung	
16/2	5.000 m²
2.3.1	6 m²
5	

Flur/ Flurstück/ Größe des Flurstückes

Nr. des Grunderwerbsverzeichnisses

2. --> Nr. des Grunderwerbsplanes


1. --> lfd. Nr. des betroffenen Flurstückes

3. --> Teilfläche eines Flurstückes

6 m² --> zu erwerbende Fläche

Nr. gemäß Eigentümerverschlüsselung

	für den Straßenbau zu erwerbende Fläche		zum Straßenbau vorübergehend benötigte Fläche
	Erwerb für Kompensationsmaßnahmen		integrierte Teilflächenzuordnung
	dauernd zu beschränkende Fläche		

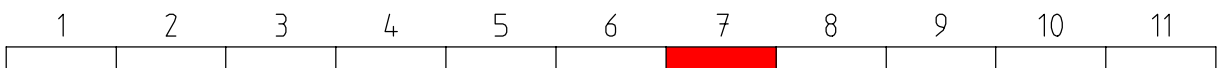

Lagebezug: ETRS89_UTM32 Höhenbezug: NHN (HS160)

5.			
4.			
3.			
2.			
1.			
Nr.	Art der Änderung	Datum	Aufgestellt

Feststellungsentwurf

Straßenbauverwaltung des Landes Niedersachsen		Unterlage 10	
Straße: K 16 von Abs. 10 / Stat. 13 bis Abs. 10 / Stat. 3775		Blatt Nr. 7	
(Nächster Ort): Burhaffe		Reg. Nr.	
		Datum	Zeichen
Neubau eines Radweges an der K 16 Poggenkrug (B210) bis Burhaffe		bearbeitet	11.04.2019 gez. Buß
		gezeichnet	11.04.2019 gez. Weber
		nach/geprüft	11.04.2019 gez. Kramer
		Grunderwerbsplan Maßstab 1:500	
Aufgestellt: Aurich, den 12.04.2019			
Niedersächsische Landesbehörde für Straßenbau und Verkehr Geschäftsbereich Aurich			
Im Auftrage: gez. Kilic			
Grundplan Grundriss		Blatt:	
terrestr./photogr. Aufnahme vom: März 2017		hergestellt:	Plate, 06.04.2017
verm.-techn./bautechn. Feldvergleich vom: 10.04.2017		Unterschrift / Datum	
Grundplan Kataster		Blatt:	
Quelle: Auszug aus den Geobasisdaten der Niedersächsischen Vermessungs- und Katasterverwaltung		hergestellt:	Damm, 12.02.2018
Maßstab 1: 500		Stand: Februar 2018	
		Unterschrift / Datum	




Proj.: E_K16_00002_Radweg_Poggenkrug-Burghafe ~ Datei UM0008.PLT vom 11.04.19

Legende					
--- ---	Gemarkungsgrenze	☒	Schacht vorhanden	⬮	Schaltkasten
---	Flurgrenze	==☒==	Schacht geplant	⬮	Schild allgemein
---	Mauer	⊙	Schieber	◇	Kilometerstein
---	Hecke	⊕	Straßenablauf	⊙ / \	Laub-/ Nadelbaum
		⊕	Oberflurhydrant	⬮	Zufahrt
		⊕	Unterflurhydrant	⬮	Zugang
		⊕		⬮	

Zeichenerklärung	
16 16/2 5.000 m ²	Flur/ Flurstück/ Größe des Flurstückes
2.3.1 6 m ²	
⑤	Nr. des Grunderwerbsverzeichnisses 2. --> Nr. des Grunderwerbsplanes 3. --> lfd. Nr. des betroffenen Flurstückes 1. --> Teilfläche eines Flurstückes 6 m ² --> zu erwerbende Fläche Nr. gemäß Eigentümerverschlüsselung

	für den Straßenbau zu erwerbende Fläche		zum Straßenbau vorübergehend benötigte Fläche
	Erwerb für Kompensationsmaßnahmen		integrierte Teilflächenzuordnung
	dauernd zu beschränkende Fläche		

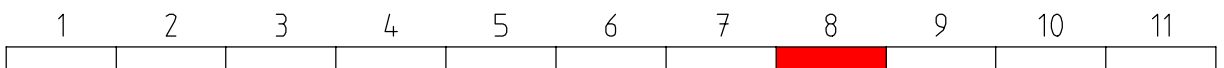


Lagebezug: ETRS89_UTM32 Höhenbezug: NHN (HS160)

5.			
4.			
3.			
2.			
1.			
Nr.	Art der Änderung	Datum	Aufgestellt

Feststellungsentwurf

Straßenbauverwaltung des Landes Niedersachsen		Unterlage 10	
Straße: K 16 von Abs. 10 / Stat. 13 bis Abs. 10 / Stat. 3775		Blatt Nr. 8	
(Nächster Ort): Burghafe		Reg. Nr.	
		Datum	Zeichen
Neubau eines Radweges an der K 16 Poggenkrug (B210) bis Burghafe		bearbeitet	11.04.2019 gez. Buß
		gezeichnet	11.04.2019 gez. Weber
		nach/geprüft	11.04.2019 gez. Kramer
		Grunderwerbsplan Maßstab 1:500	
Aufgestellt: Aurich, den 12.04.2019			
Niedersächsische Landesbehörde für Straßenbau und Verkehr Geschäftsbereich Aurich			
Im Auftrage: gez. Kilic			
Grundplan Grundriss		Blatt:	
terrestr./photogr. Aufnahme vom: März 2017		hergestellt:	Plate, 06.04.2017
verm.-techn./bautechn. Feldvergleich vom: 10.04.2017		Unterschrift / Datum	
Grundplan Kataster		Blatt:	
Quelle: Auszug aus den Geobasisdaten der Niedersächsischen Vermessungs- und Katasterverwaltung		hergestellt:	Damm, 12.02.2018
Maßstab 1: 500		Stand: Februar 2018	
		Unterschrift / Datum	

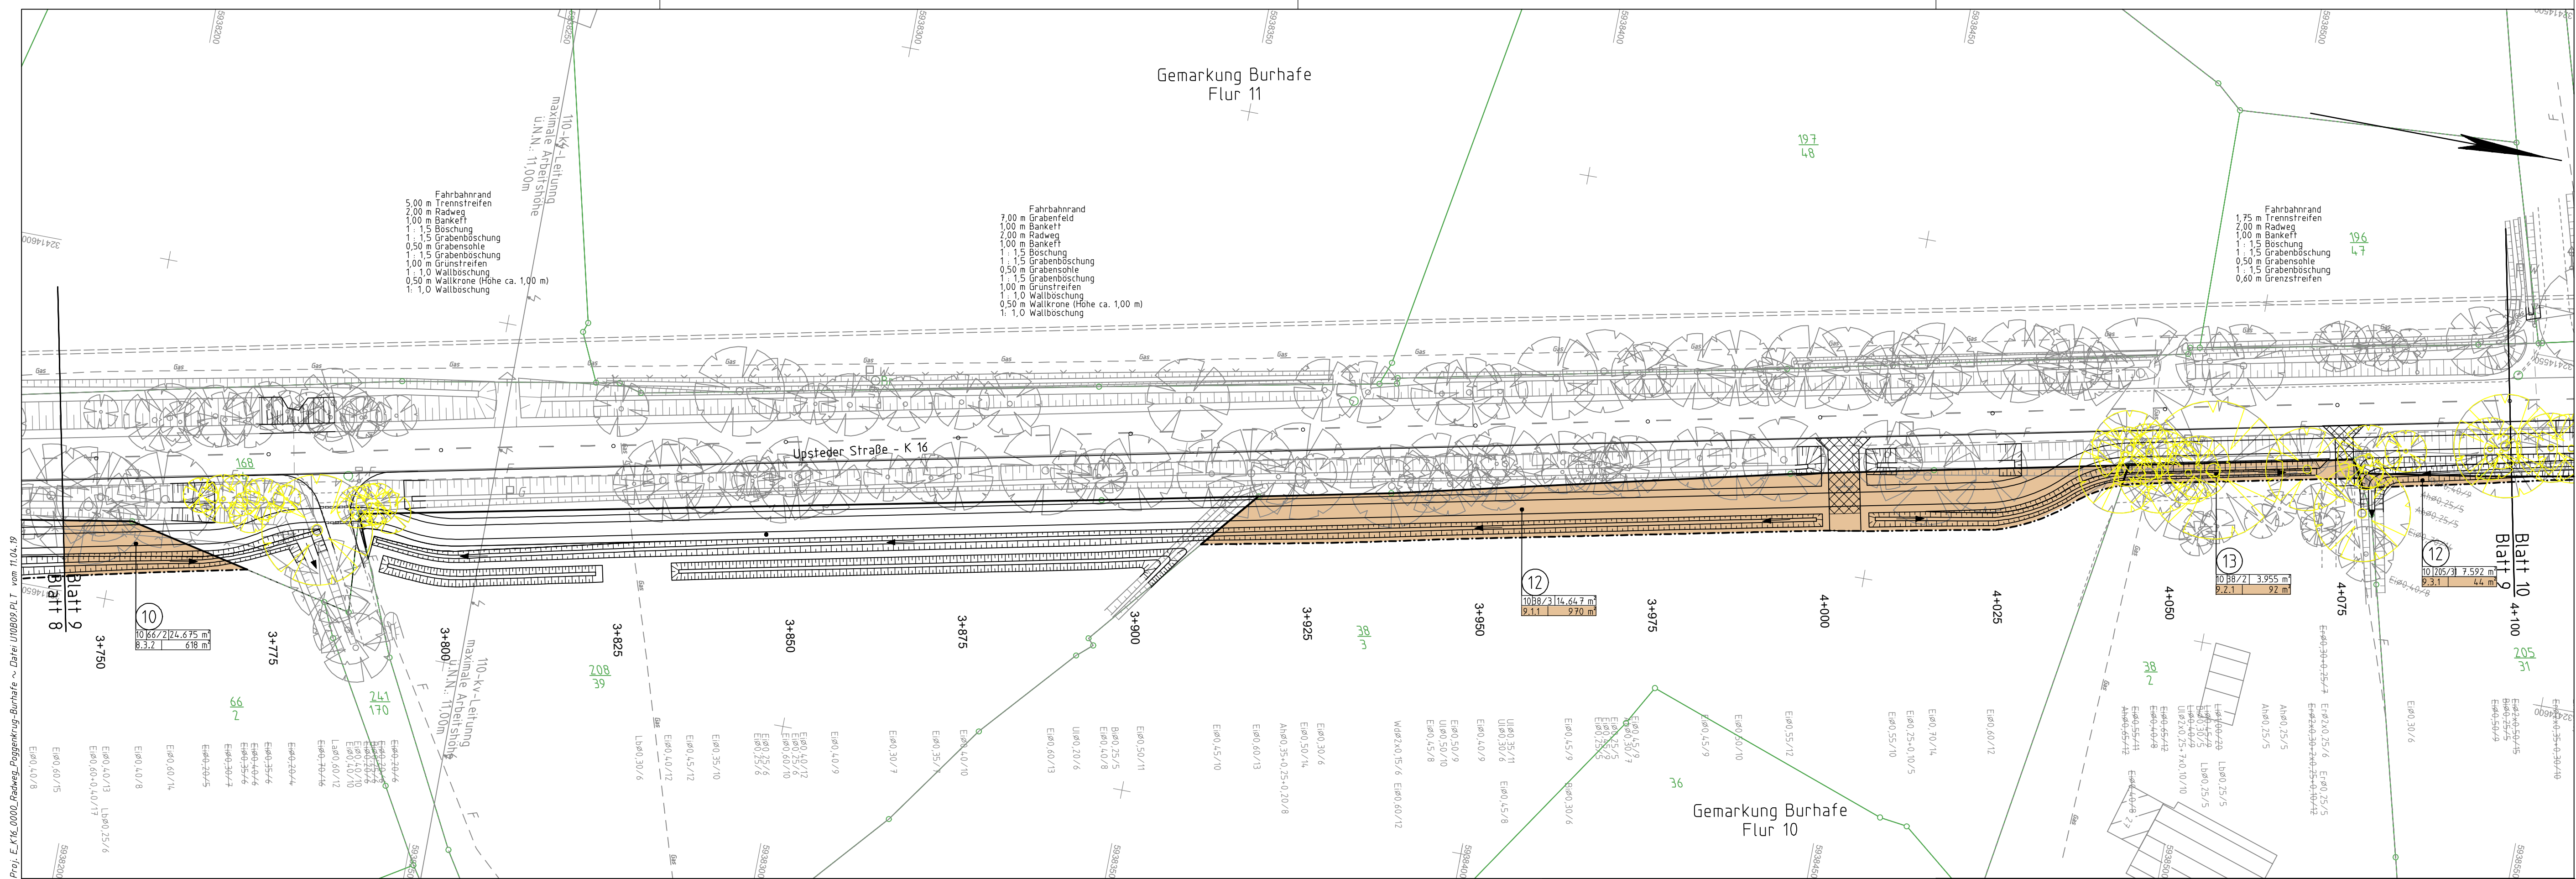


Proj.: E_K16_0000_Radweg_Poggenkrug-Burhufe ~ Datei UM009.PLT vom 11.04.19

Legende					
	Gemarkungsgrenze		Zaun		Schacht vorhanden
	Flurgrenze		Stahlgittermast		Schacht geplant
	Mauer		Betonmast		Schieber
	Hecke		Holznmast		Straßenablauf
			Oberflurhydrant		Laub-/ Nadelbaum
			Laterne		Zufahrt
					Zugang

Zeichenerklärung	
	16/2
	2.31
	5.000 m²
	6 m²
	5
Flur/ Flurstück/ Größe des Flurstückes	
Nr. des Grunderwerbsverzeichnisses	
2. --> Nr. des Grunderwerbsplanes	
1. --> lfd. Nr. des betroffenen Flurstückes	
3. --> Teilfläche eines Flurstückes	
6 m² --> zu erwerbende Fläche	
Nr. gemäß Eigentümerverschlüsselung	

	für den Straßenbau zu erwerbende Fläche		zum Straßenbau vorübergehend benötigte Fläche
	Erwerb für Kompensationsmaßnahmen		integrierte Teilflächenzuordnung
	dauernd zu beschränkende Fläche		

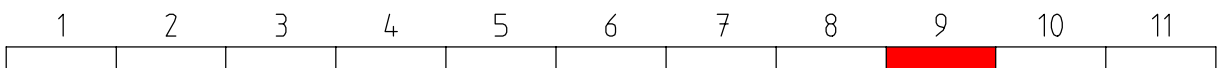

Lagebezug: ETRS89_UTM32 Höhenbezug: NHN (HS160)

5.			
4.			
3.			
2.			
1.			
Nr.	Art der Änderung	Datum	Aufgestellt

Feststellungsentwurf

Straßenbauverwaltung des Landes Niedersachsen
Straße: K 16 von Abs. 10 / Stat. 13 bis Abs. 10 / Stat. 3775
(Nächster Ort): Burhufe

Unterlage 10
Blatt Nr. 9
Reg. Nr.
Datum
Zeichen

**Neubau eines Radweges
an der K 16
Poggenkrug (B210) bis Burhufe**

bearbeitet 11.04.2019 gez. Buß
gezeichnet 11.04.2019 gez. Weber
nach/geprüft 11.04.2019 gez. Kramer

Aufgestellt:
Aurich, den 12.04.2019
Niedersächsische Landesbehörde für Straßenbau und Verkehr
Geschäftsbereich Aurich

Im Auftrage: gez. Kilic

Grundplan Grundriss
terrestr./photogr. Aufnahme vom: März 2017
verm.-techn./bautechn. Feldvergleich vom: 10.04.2017


Blatt:
Grundplan Kataster

hergestellt: Plate, 06.04.2017
Unterschrift / Datum

hergestellt: Damm, 12.02.2018
Unterschrift / Datum

Quelle: Auszug aus den Geobasisdaten der Niedersächsischen Vermessungs- und Katasterverwaltung
Maßstab 1 : 500 Stand: Februar 2018

CARD

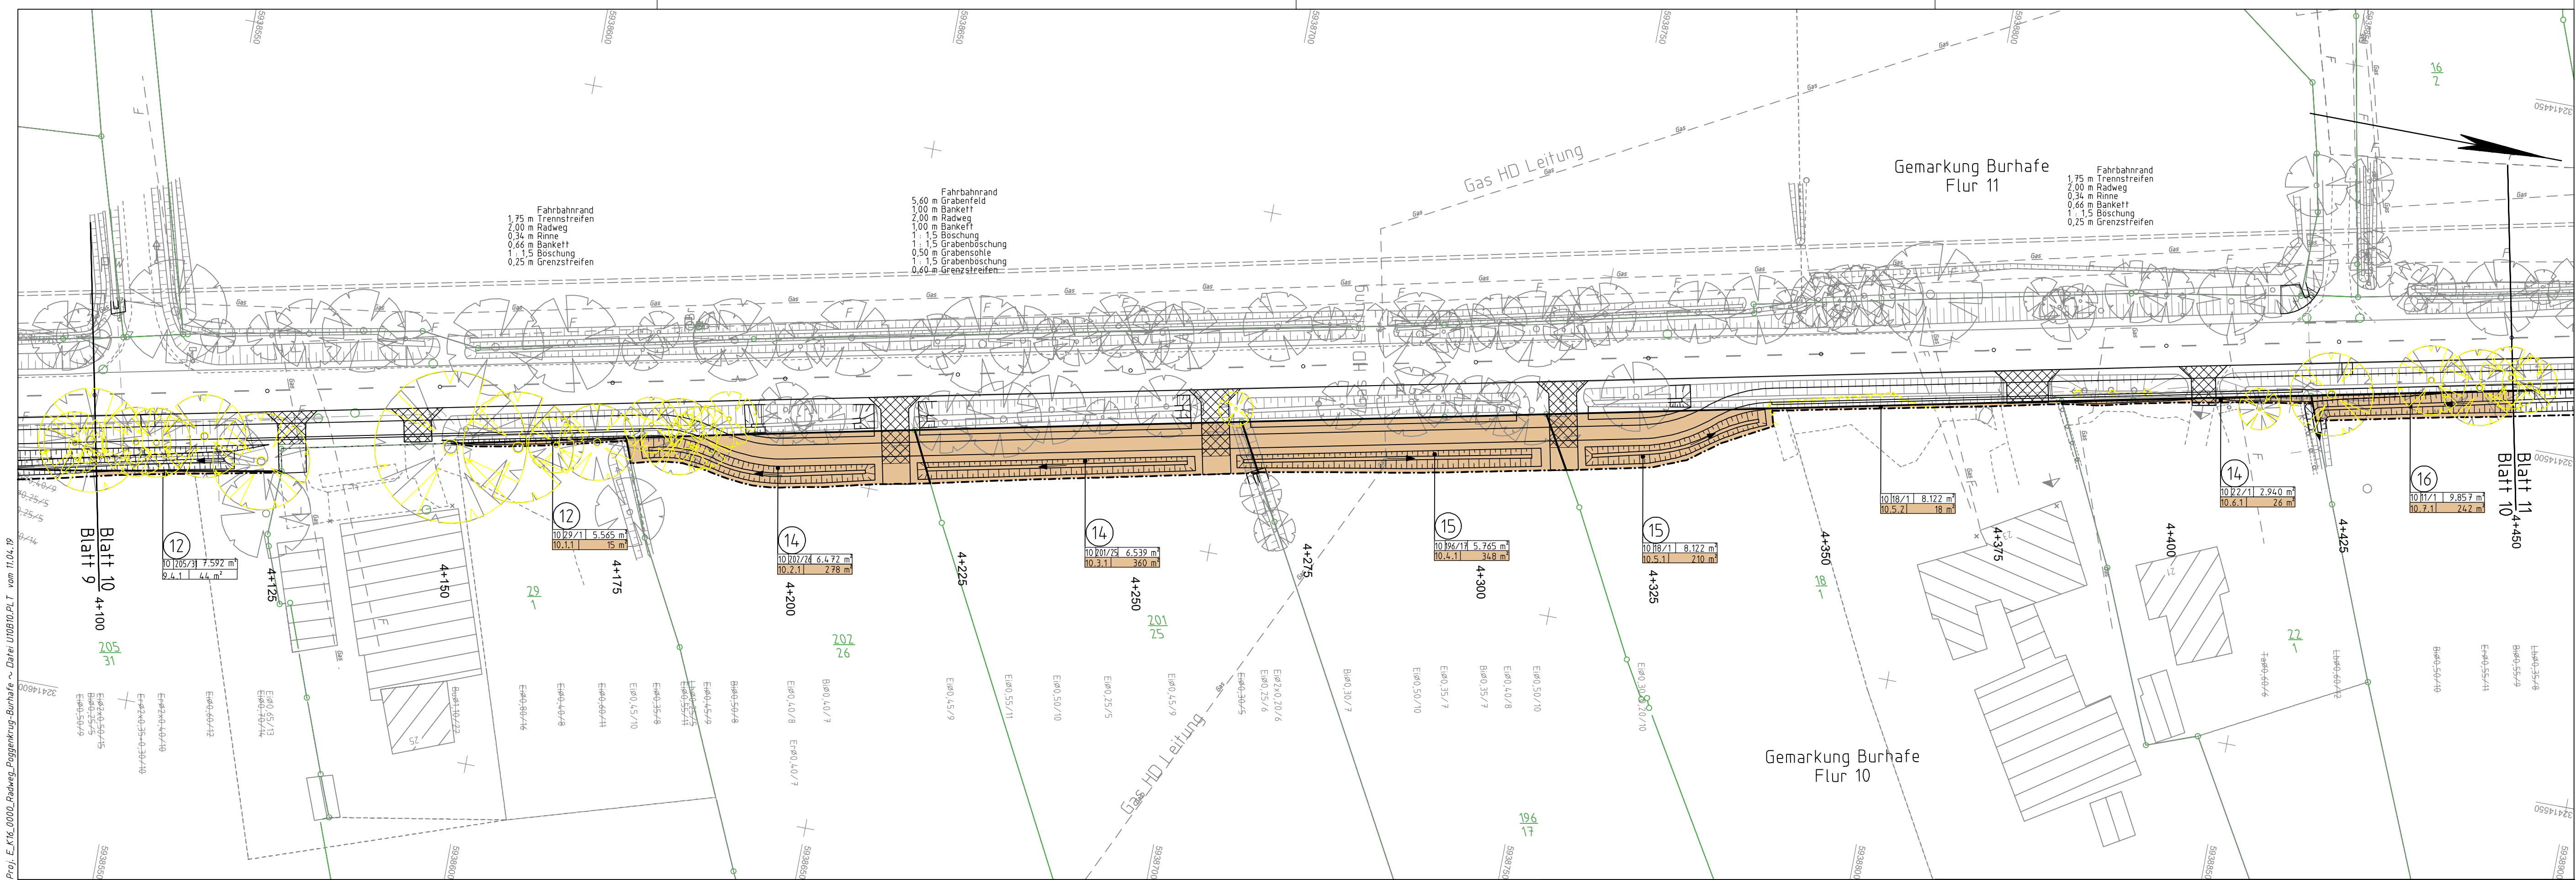

Proj.: E_K16_0000_Radweg_Poggenkrug-Burhufe ~ Datei U0010.PLT vom 11.04.19


Legende					
	Gemarkungsgrenze		Zaun		Schacht vorhanden
	Flurgrenze		Stahlgittermast		Schacht geplant
	Mauer		Stahlrohrmast		Schieber
	Hecke		Betonmast		Straßenablauf
			Holzmast		Oboerflurhydrant
			Laterne		Unterflurhydrant
					Laub-/ Nadelbaum
					Zufahrt
					Zugang

Zeichenerklärung	
	16 16/2 5.000 m²
	2.3.1 6 m²
	5

Flur/ Flurstück/ Größe des Flurstückes

Nr. des Grunderwerbsverzeichnisses
2. --> Nr. des Grunderwerbsplanes
3. --> lfd. Nr. des betroffenen Flurstückes
1. --> Teilfläche eines Flurstückes
6 m² --> zu erwerbende Fläche
Nr. gemäß Eigentümerverschlüsselung

	für den Straßenbau zu erwerbende Fläche		zum Straßenbau vorübergehend benötigte Fläche
	Erwerb für Kompensationsmaßnahmen		integrierte Teilflächenzuordnung
	dauernd zu beschränkende Fläche		

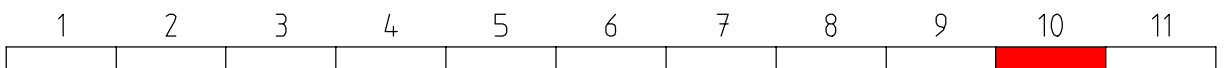


Lagebezug: ETRS89_UTM32 Höhenbezug: NHN (HS160)

5.			
4.			
3.			
2.			
1.			
Nr.	Art der Änderung	Datum	Aufgestellt

Feststellungsentwurf

Straßenbauverwaltung des Landes Niedersachsen		Unterlage 10	
Straße: K 16 von Abs. 10 / Stat. 13 bis Abs. 10 / Stat. 3775		Blatt Nr. 10	
(Nächster Ort): Burhufe		Reg. Nr.	
		Datum	Zeichen
Neubau eines Radweges an der K 16 Poggenkrug (B210) bis Burhufe		bearbeitet	11.04.2019 gez. Buß
		gezeichnet	11.04.2019 gez. Weber
		nach/geprüft	11.04.2019 gez. Kramer
		Grunderwerbsplan Maßstab 1:500	
Aufgestellt: Aurich, den 12.04.2019			
Niedersächsische Landesbehörde für Straßenbau und Verkehr Geschäftsbereich Aurich			
Im Auftrag: gez. Kilic			
Grundplan Grundriss		Blatt:	
terrestr./photogr. Aufnahme vom: März 2017		hergestellt:	Plate, 06.04.2017
verm.-techn./bautechn. Feldvergleich vom: 10.04.2017		Unterschrift / Datum	
Grundplan Kataster		Blatt:	
Quelle: Auszug aus den Geobasisdaten der Niedersächsischen Vermessungs- und Katasterverwaltung		hergestellt:	Damm, 12.02.2018
Maßstab 1: 500		Stand: Februar 2018	
		Unterschrift / Datum	

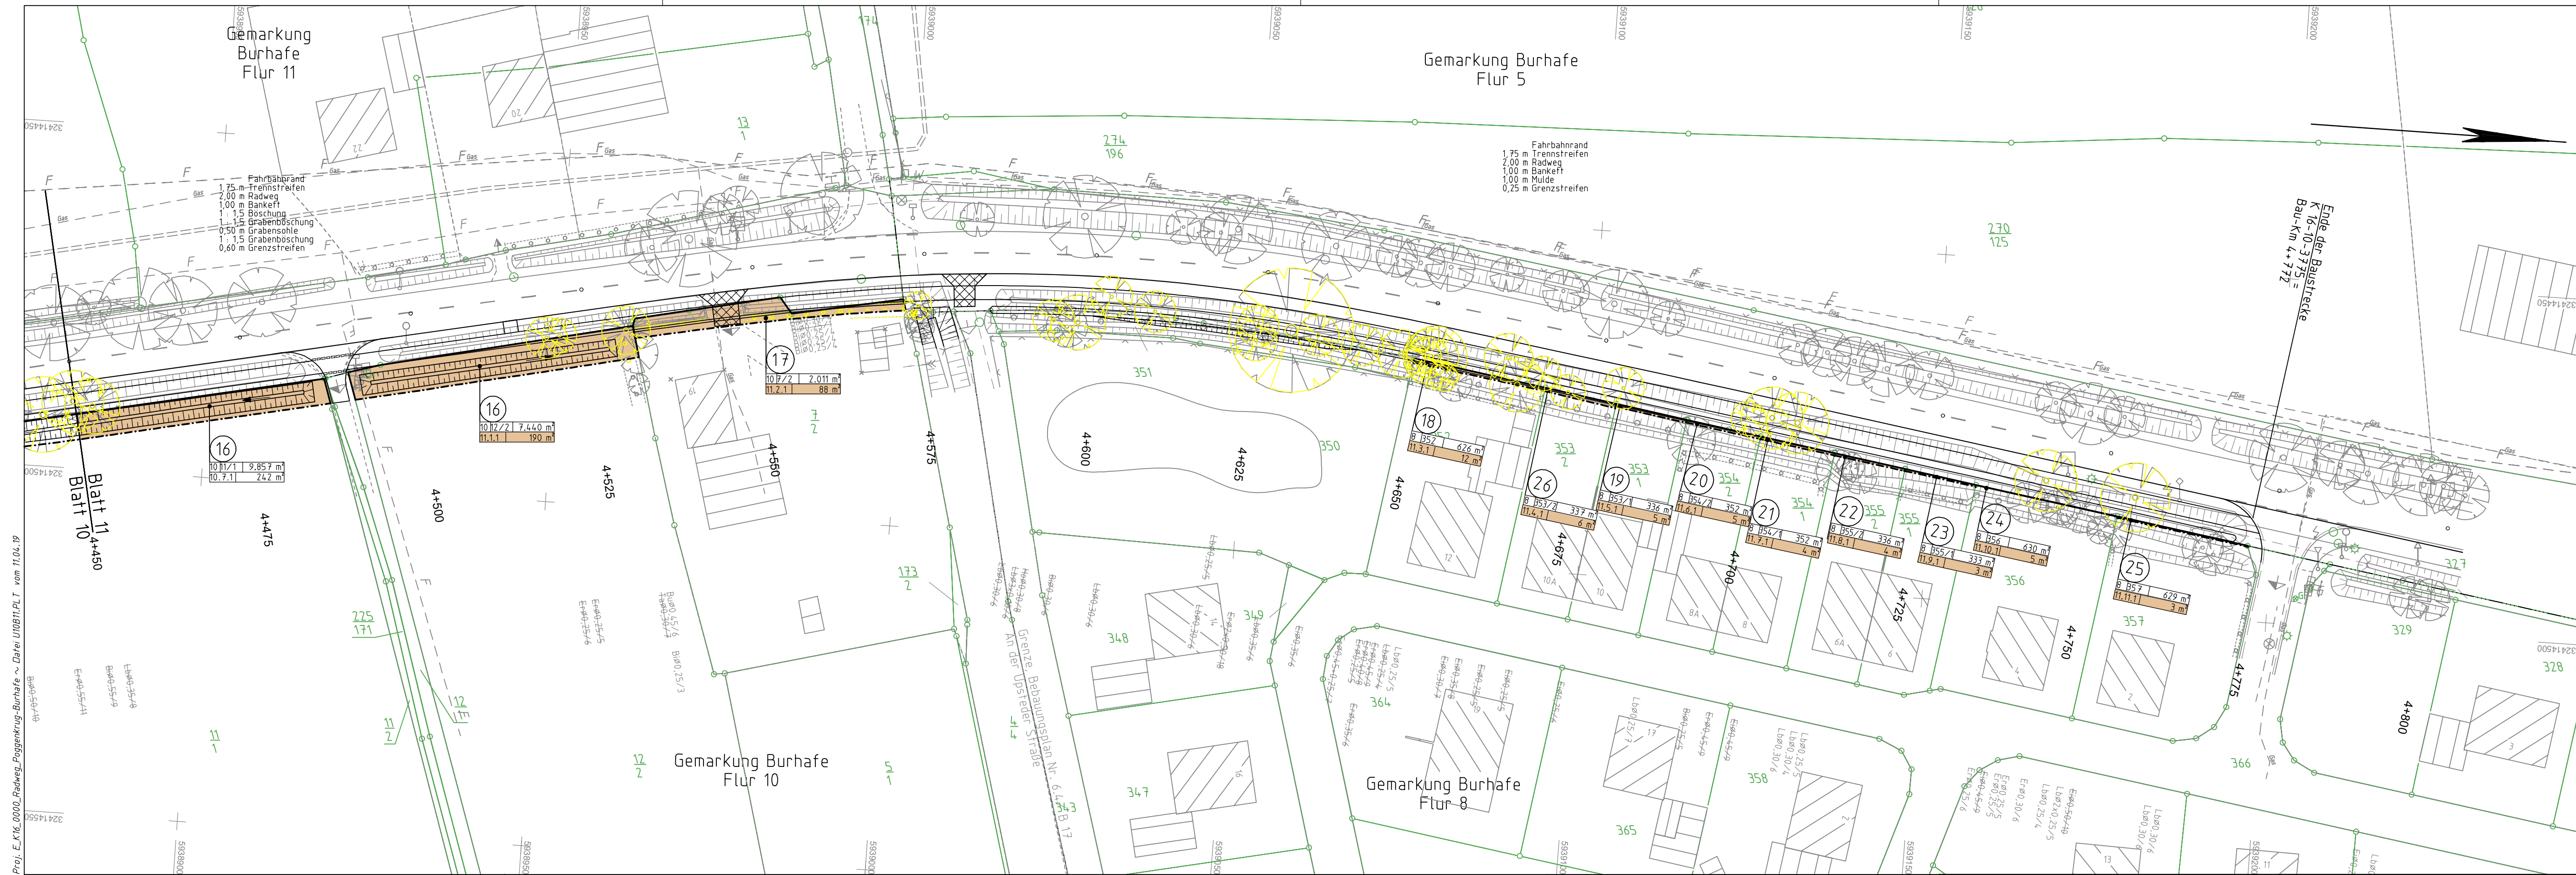


Proj.: E_K16_0000_Radweg_Poggenkrug-Burghafe ~ Datei U00011.PLT vom 11.04.19

Legende					
--- ---	Gemarkungsgrenze	☒	Schacht vorhanden	⬮	Schaltkasten
---	Flurgrenze	==☒==	Schacht geplant	⬮	Schild allgemein
---	Mauer	⊙	Schieber	◇	Kilometerstein
---	Hecke	⊕	Straßenablauf	⊙ / \	Laub-/ Nadelbaum
---		⊕	Oberflurhydrant	⬮	Zufahrt
---		⊕	Unterflurhydrant	⬮	Zugang
---		⊕		⬮	

Zeichenerklärung	
16 16/2 5.000 m ²	Flur/ Flurstück/ Größe des Flurstückes
2.3.1 6 m ²	
⑤	

Nr. des Grunderwerbsverzeichnisses	
2.	---> Nr. des Grunderwerbsplanes
1.	---> lfd. Nr. des betroffenen Flurstückes
3.	---> Teilfläche eines Flurstückes
6 m ²	---> zu erwerbende Fläche
Nr. gemäß Eigentümerverschlüsselung	

für den Straßenbau zu erwerbende Fläche	zum Straßenbau vorübergehend benötigte Fläche
Erwerb für Kompensationsmaßnahmen	integrierte Teilflächenzuordnung
dauernd zu beschränkende Fläche	

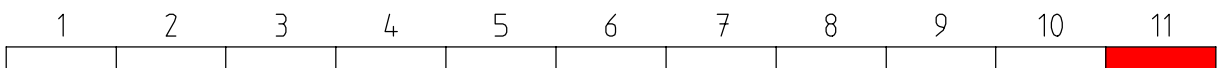

Lagebezug: ETRS89_UTM32 Höhenbezug: NHN (HS160)

5.			
4.			
3.			
2.			
1.			
Nr.	Art der Änderung	Datum	Aufgestellt

Feststellungsentwurf

Straßenbauverwaltung des Landes Niedersachsen		Unterlage 10	
Straße: K 16 von Abs. 10 / Stat. 13 bis Abs. 10 / Stat. 3775		Blatt Nr. 11	
(Nächster Ort): Burghafe		Reg. Nr.	
		Datum	Zeichen
Neubau eines Radweges an der K 16 Poggenkrug (B210) bis Burghafe		bearbeitet	11.04.2019 gez. Buß
		gezeichnet	11.04.2019 gez. Weber
		nach/geprüft	11.04.2019 gez. Kramer
		Grunderwerbsplan Maßstab 1:500	
Aufgestellt: Aurich, den 12.04.2019			
Niedersächsische Landesbehörde für Straßenbau und Verkehr Geschäftsbereich Aurich			
Im Auftrag: gez. Kilic			
Grundplan Grundriss		Blatt:	
terrestr./photogr. Aufnahme vom: März 2017		hergestellt:	Plate, 06.04.2017
verm.-techn./bautechn. Feldvergleich vom: 10.04.2017		Unterschrift / Datum	
Grundplan Kataster		Blatt:	
Quelle: Auszug aus den Geobasisdaten der Niedersächsischen Vermessungs- und Katasterverwaltung		hergestellt:	Damm, 12.02.2018
Maßstab 1: 500		Stand: Februar 2018	
		Unterschrift / Datum	