

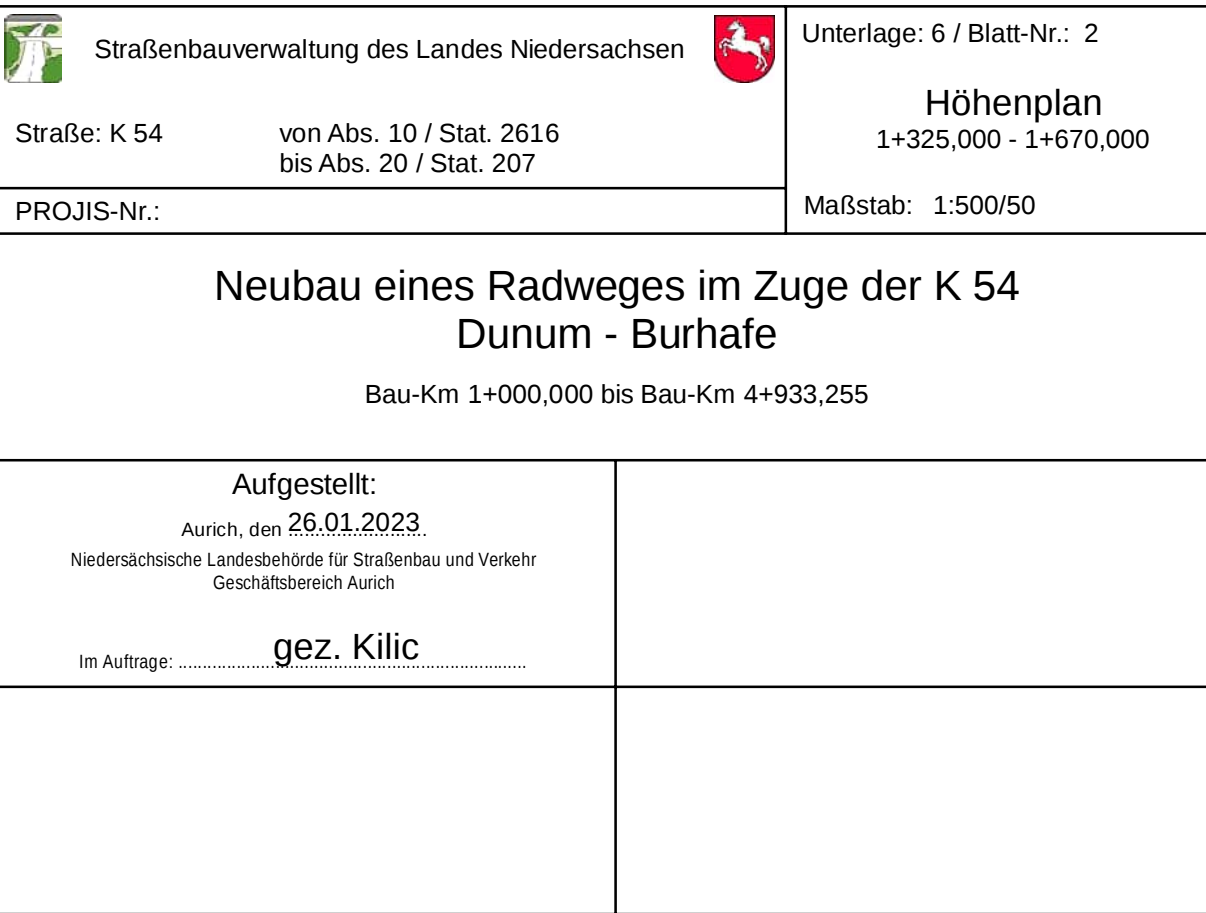
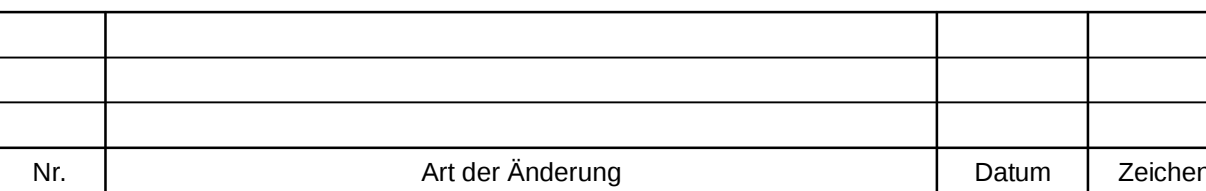
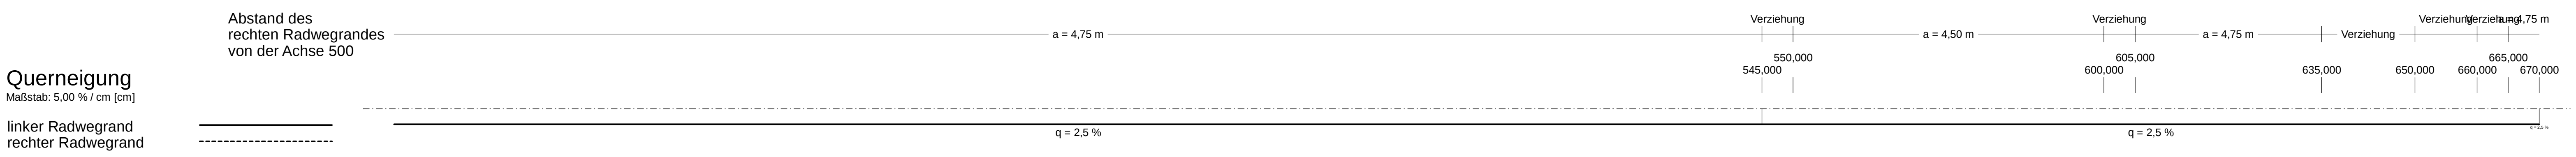
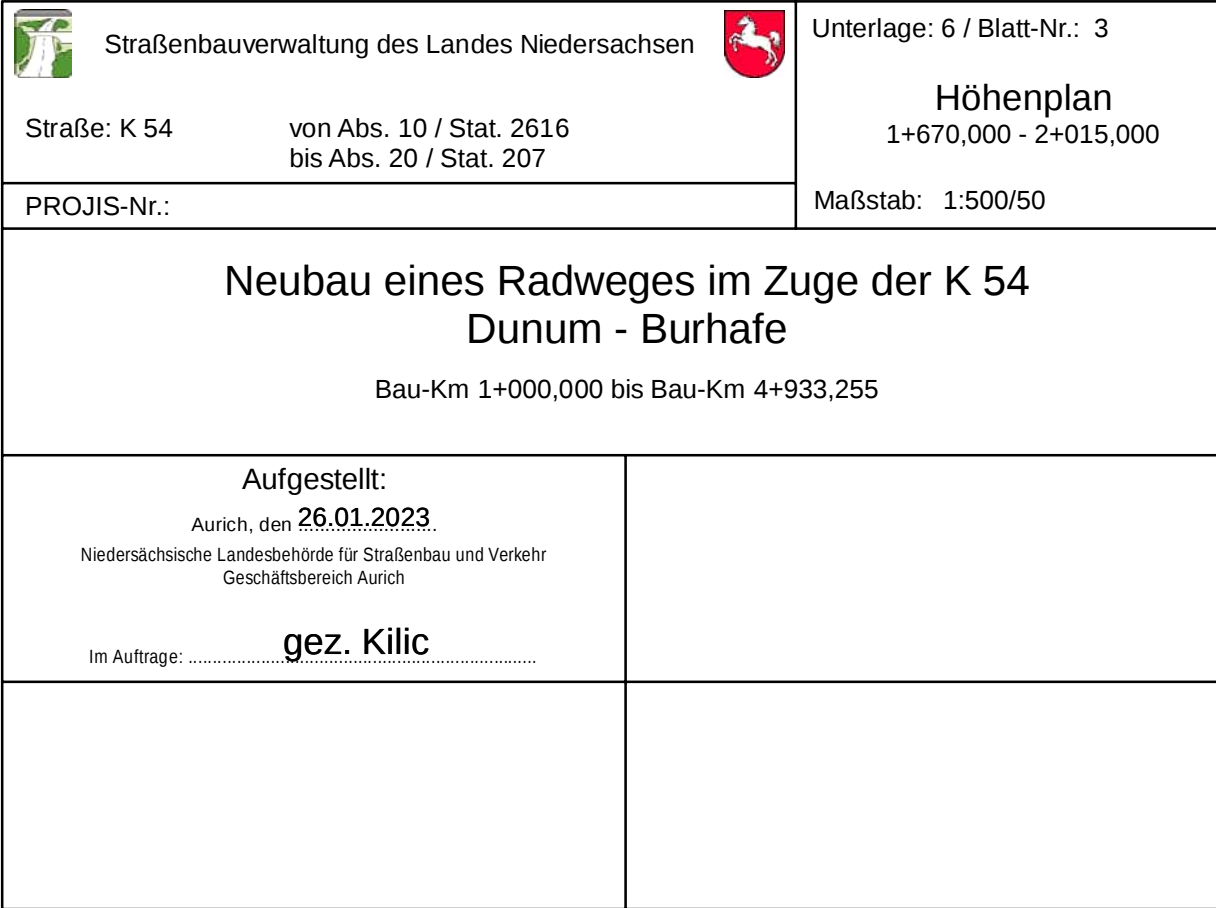


Nr.	Art der Änderung	Datum	Zeichen

Straßenbauverwaltung des Landes Niedersachsen		Unterlage: 6 / Blatt-Nr.: 1
Straße: K 54 von Abs. 10 / Stat. 2616 bis Abs. 20 / Stat. 207		Höhenplan 1+000,000 - 1+325,000
PROJIS-Nr.:		Maßstab: 1:500/50

Neubau eines Radweges im Zuge der K 54 Dunum - Burghafe Bau-Km 1+000,000 bis Bau-Km 4+933,255	
Aufgestellt: Aurich, den <u>26.01.2023</u> Niedersächsische Landesbehörde für Straßenbau und Verkehr Geschäftsbereich Aurich	
Im Auftrage: <u>gez. Kilic</u>	

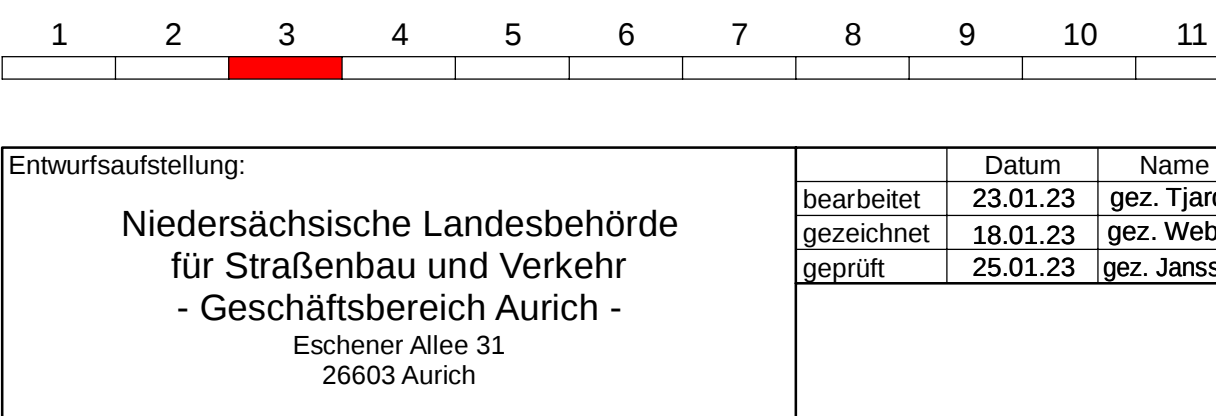

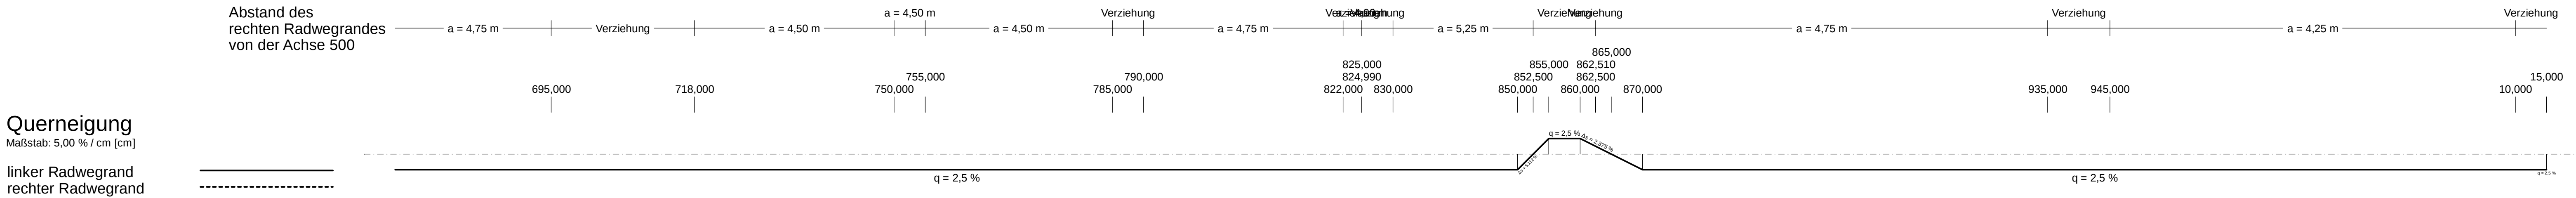


Proj. L 455_0002_Radweg_Dunum-Burhufe - Daten (6.8.01-8.11.17) von 01.23

Querneigung
Maßstab: 5,00 % / cm [cm]

linker Radwegrand
rechter Radwegrand

Abstand des
rechten Radwegrandes
von der Achse 500

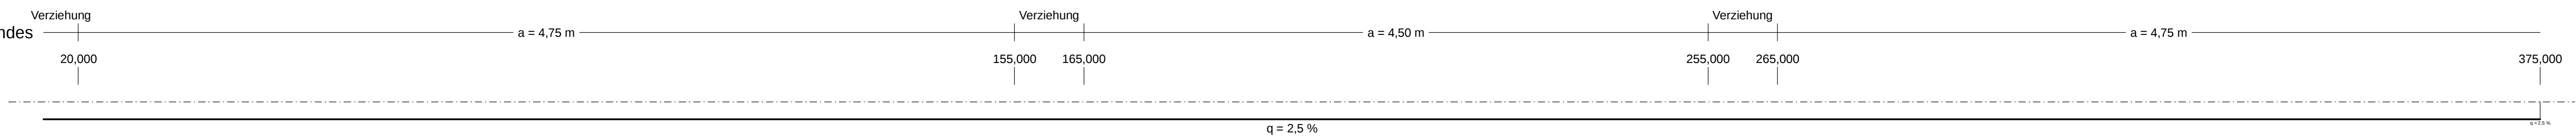


2,00 m ü. NHN

Höhe gepl. Radweg		4,87				4,84				4,82			4,79			4,77	4,77			4,73	4,73			4,69				4,64			4,59			4,57			4,54			4,52			4,48			4,41			4,35			4,28			4,22			4,15			4,08			4,02	
Station gepl. Radweg	16,46	20,00			40,00			60,00			80,00					100,00	100,68			120,00	122,42			140,00				160,00			180,00			189,64			200,00			209,03			220,00			240,00			260,00			300,00			320,00			340,00			360,00	
Sohlhöhe gepl. RWK	

Station 2+100 2+200 2+300

Zeichenerklärung

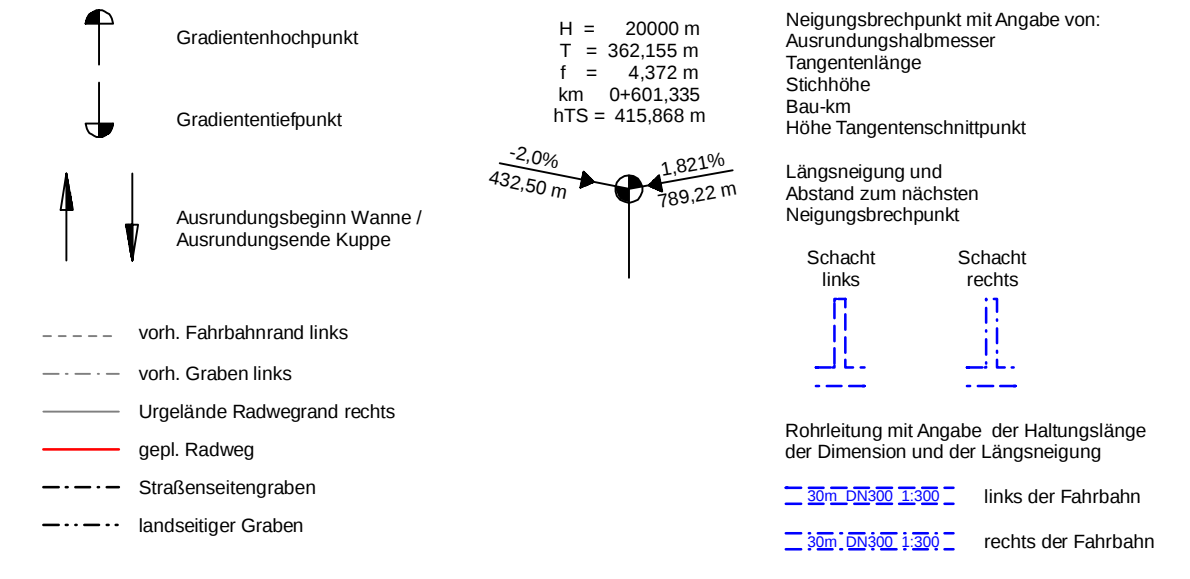



1 2 3 4 5 6 7 8 9 10 11

Entwurfsaufstellung:	Datum	Name
Niedersächsische Landesbehörde für Straßenbau und Verkehr - Geschäftsbereich Aurich - Eschener Allee 31 26603 Aurich	23.01.23 18.01.23 25.01.23	gez. Tjards gez. Weber gez. Janssen

Nr.	Art der Änderung	Datum	Zeichen


FESTSTELLUNGSENTWURF

Straßenbauverwaltung des Landes Niedersachsen	Unterlage: 6 / Blatt-Nr.: 4
Straße: K 54	Höhenplan 2+015,000 - 2+375,000
von Abs. 10 / Stat. 2616 bis Abs. 20 / Stat. 207	Maßstab: 1:500/50
PROJIS-Nr.:	
Neubau eines Radweges im Zuge der K 54 Dunum - Burhufe Bau-Km 1+000,000 bis Bau-Km 4+933,255	
Aufgestellt: Aurich, den 26.01.2023. Niedersächsische Landesbehörde für Straßenbau und Verkehr Geschäftsbereich Aurich	
Im Auftrage: gez. Kilic	

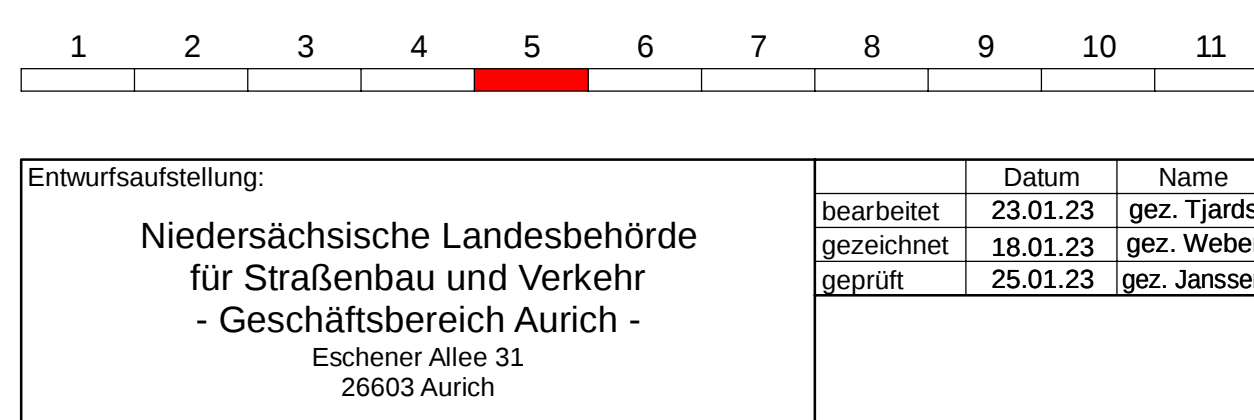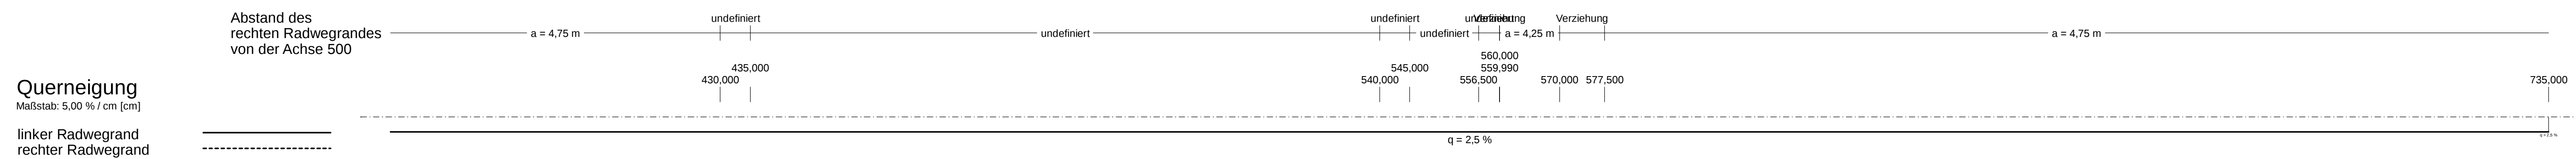

Nr.	Art der Änderung	Datum	Zeichen


Straßenbauverwaltung des Landes Niedersachsen		Unterlage: 6 / Blatt-Nr.: 5 Höhenplan 2+375,000 - 2+735,000
Straße: K 54 von Abs. 10 / Stat. 2616 bis Abs. 20 / Stat. 207		Maßstab: 1:500/50
PROJIS-Nr.: _____		
Neubau eines Radweges im Zuge der K 54 Dunum - Burhufe Bau-Km 1+000,000 bis Bau-Km 4+933,255		
Aufgestellt: Aurich, den 26.01.2023 Niedersächsische Landesbehörde für Straßenbau und Verkehr Geschäftsbereich Aurich Im Auftrage: _____ gez. Kilic _____		


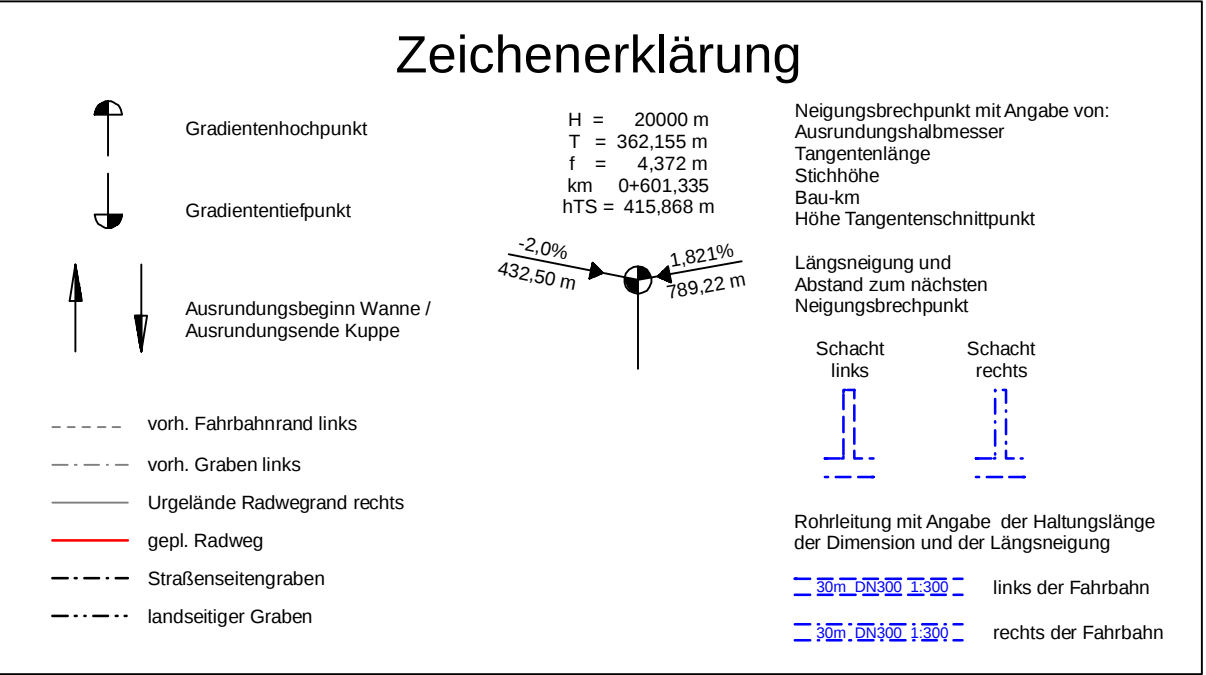


1	2	3	4	5	6	7	8	9	10	11
---	---	---	---	---	---	---	---	---	----	----

Nr.	Art der Änderung	Datum	Zeichen

Straßenbauverwaltung des Landes Niedersachsen		Unterlage: 6 / Blatt-Nr.: 6
Straße: K 54 von Abs. 10 / Stat. 2616 bis Abs. 20 / Stat. 207		Höhenplan 2+735,000 - 3+090,000
PROJIS-Nr.:		Maßstab: 1:500/50

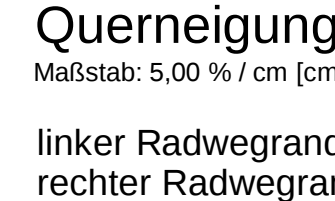


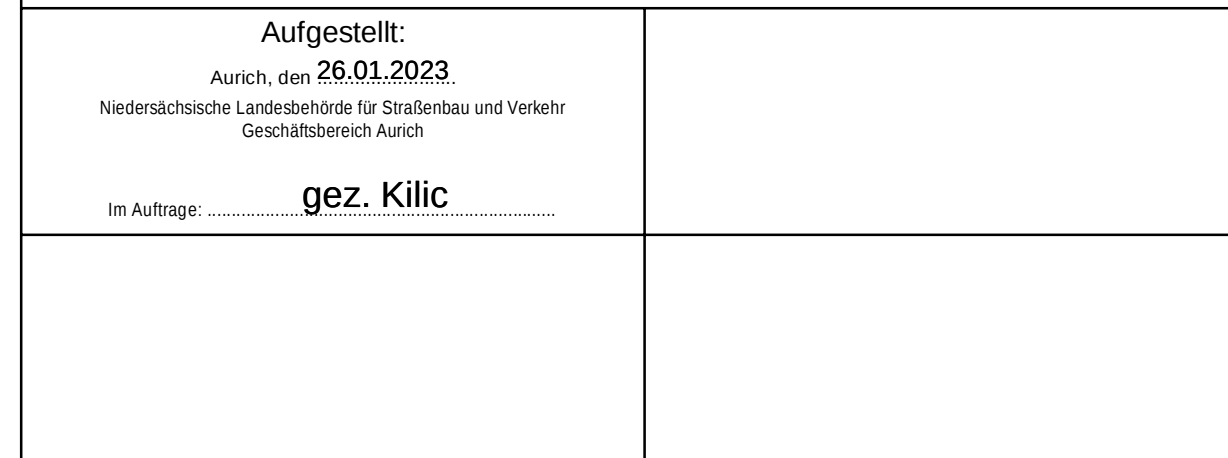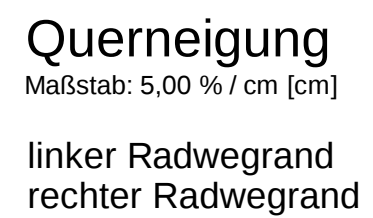

Querneigung
Maßstab: 5,00 % / cm [cm]

linker Radwegrand
rechter Radwegrand

Abstand des
rechten Radwegrandes
von der Achse 500

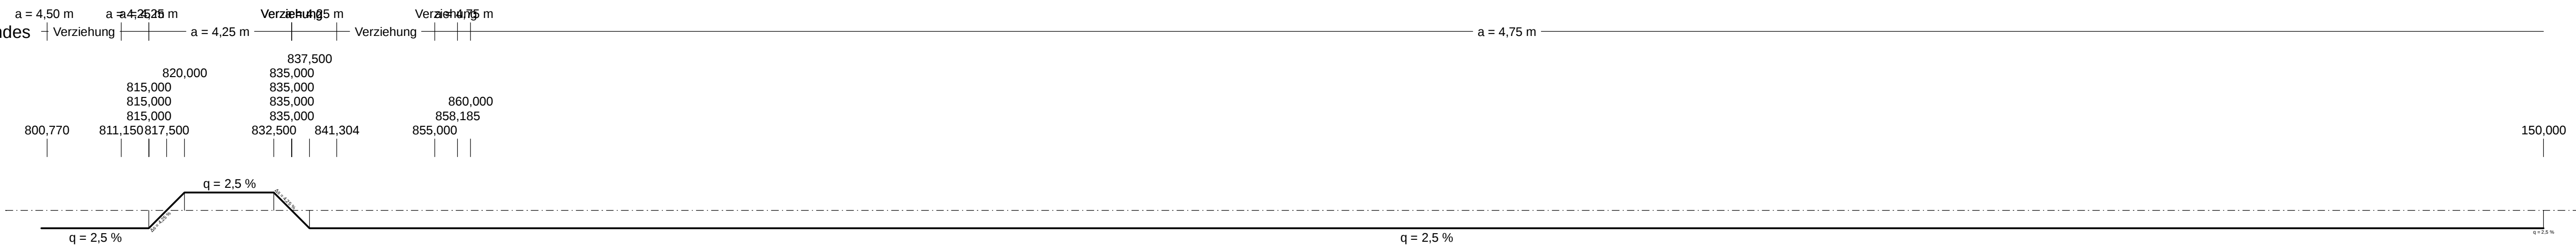



H = KNICK
km 3+832,549
h TS = 3,626 m

H = KNICK
km 3+969,647
h TS = 3,931 m

H = KNICK
km 4+046,759
h TS = 4,021 m

H = KNICK
km 4+099,690
h TS = 4,176 m

H = KNICK
km 4+144,229
h TS = 4,321 m

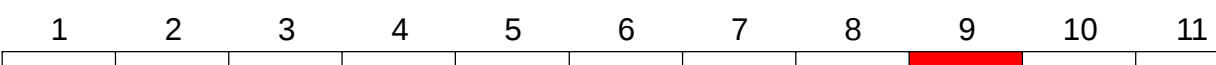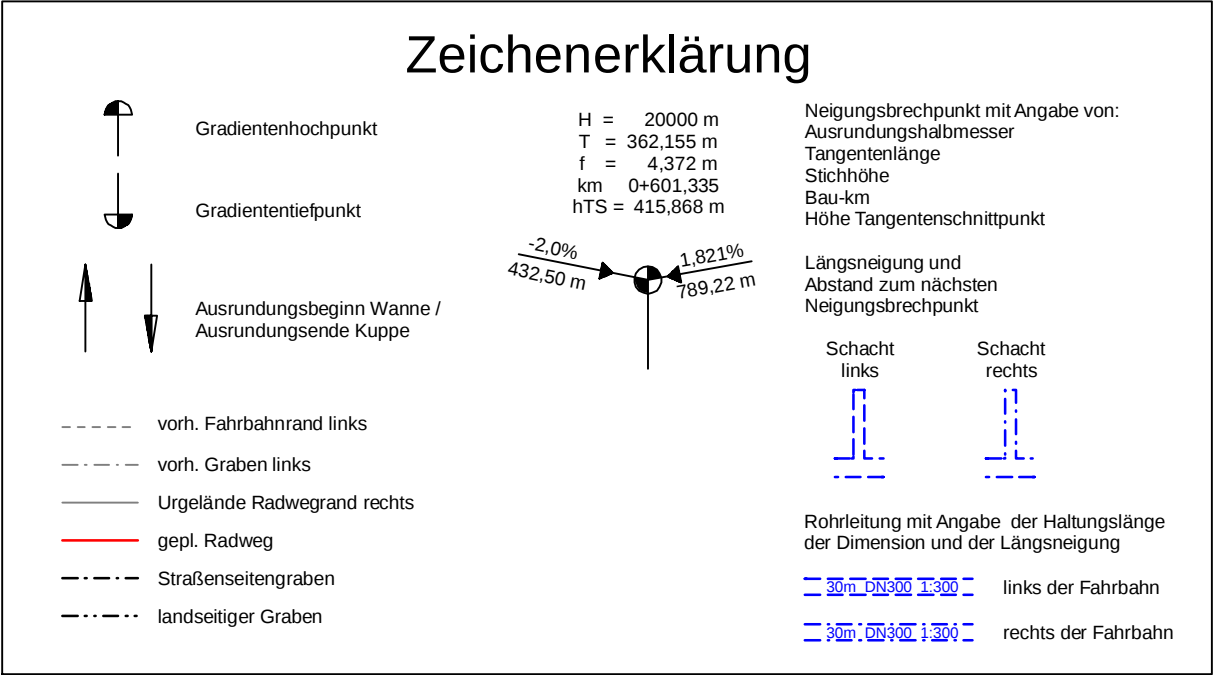

Entwurfsaufstellung:	Datum	Name
Niedersächsische Landesbehörde für Straßenbau und Verkehr - Geschäftsbereich Aurich - Eschener Allee 31 26603 Aurich	23.01.23 18.01.23 25.01.23	gez. Tjards gez. Weber gez. Janssen

Nr.	Art der Änderung	Datum	Zeichen

FESTSTELLUNGSENTWURF

	Straßenbauverwaltung des Landes Niedersachsen	Unterlage: 6 / Blatt-Nr.: 9
Straße: K 54	von Abs. 10 / Stat. 2616 bis Abs. 20 / Stat. 207	Höhenplan 3+800,000 - 4+150,000
PROJIS-Nr.:		Maßstab: 1:500/50
Neubau eines Radweges im Zuge der K 54 Dunum - Burhufe Bau-Km 1+000,000 bis Bau-Km 4+933,255		
Aufgestellt: Aurich, den 26.01.2023. Niedersächsische Landesbehörde für Straßenbau und Verkehr Geschäftsbereich Aurich		
Im Auftrage: <u>gez. Kilic</u>		


Querneigung
Maßstab: 5,00 % / cm [cm]

linker Radwegrand
rechter Radwegrand

Abstand des
rechten Radwegrandes
von der Achse 500

q = 2,5 %

a = 4,76 m

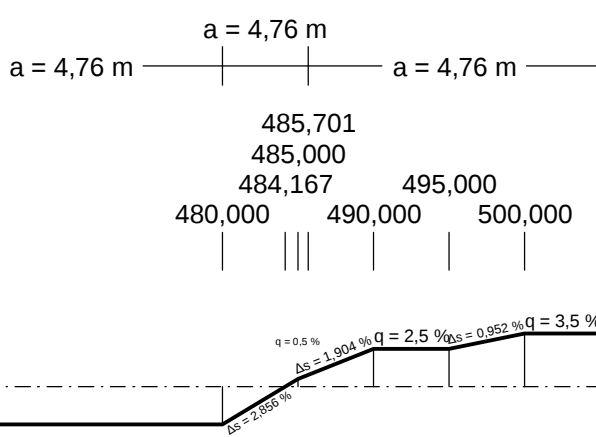



1,00 m ü. NHN

Höhe gepl. Radweg			4,26			4,25			4,23				4,18	4,18			4,13				4,07				4,02	
-------------------	--	--	------	--	--	------	--	--	------	--	--	--	------	------	--	--	------	--	--	--	------	--	--	--	------	--	--	

Station 4+200 4+300 4+400 4+500

H = KNICK
km 4+331,271
h TS = 3,834 m

H = KNICK
km 4+421,980
h TS = 3,923 m

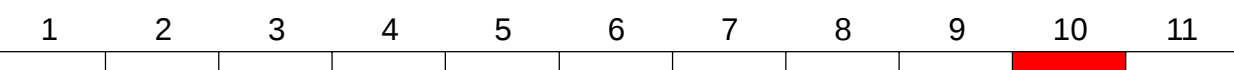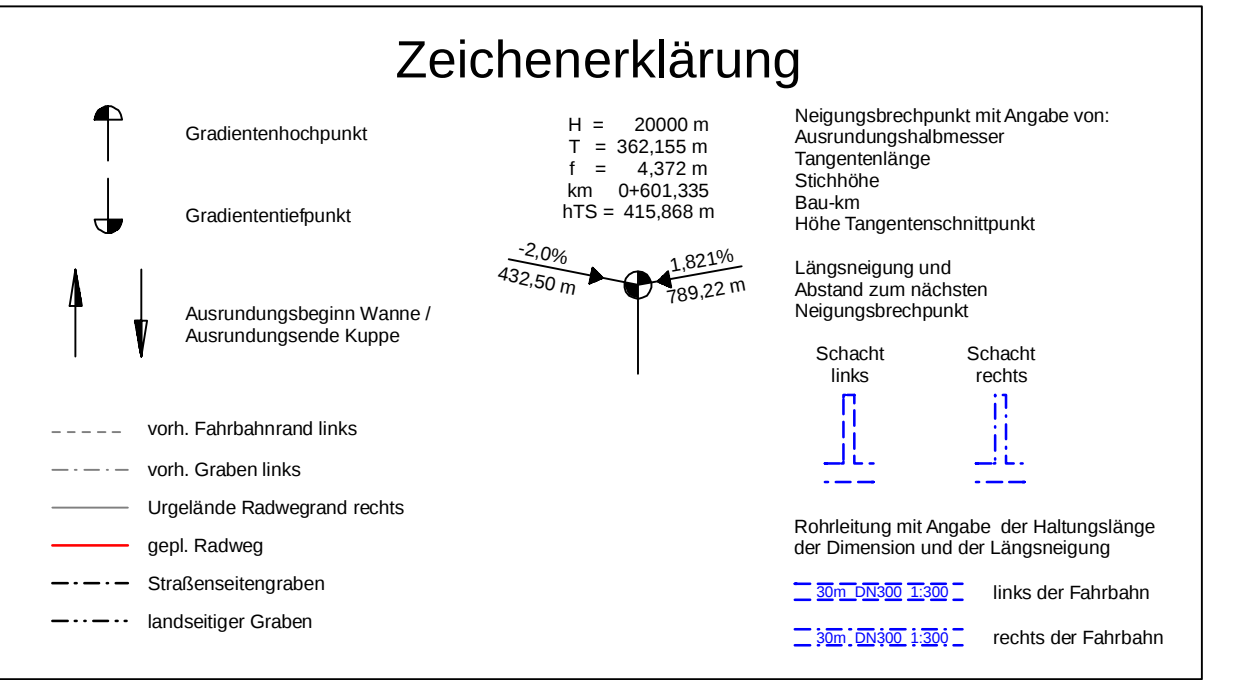


Entwurfsaufstellung:	Datum	Name
Niedersächsische Landesbehörde für Straßenbau und Verkehr - Geschäftsbereich Aurich - Eschener Allee 31 26603 Aurich	23.01.23	gez. Tjards
	18.01.23	gez. Weber
	25.01.23	gez. Janssen

Nr.	Art der Änderung	Datum	Zeichen

FESTSTELLUNGSENTWURF

	Straßenbauverwaltung des Landes Niedersachsen	Unterlage: 6 / Blatt-Nr.: 10
Straße: K 54	von Abs. 10 / Stat. 2616 bis Abs. 20 / Stat. 207	Höhenplan 4+150,000 - 4+505,000
PROJIS-Nr.:		Maßstab: 1:500/50
Neubau eines Radweges im Zuge der K 54 Dunum - Burhafe Bau-Km 1+000,000 bis Bau-Km 4+933,255		
Aufgestellt: Aurich, den 26.01.2023. Niedersächsische Landesbehörde für Straßenbau und Verkehr Geschäftsbereich Aurich		
Im Auftrage: gez. Kilic		

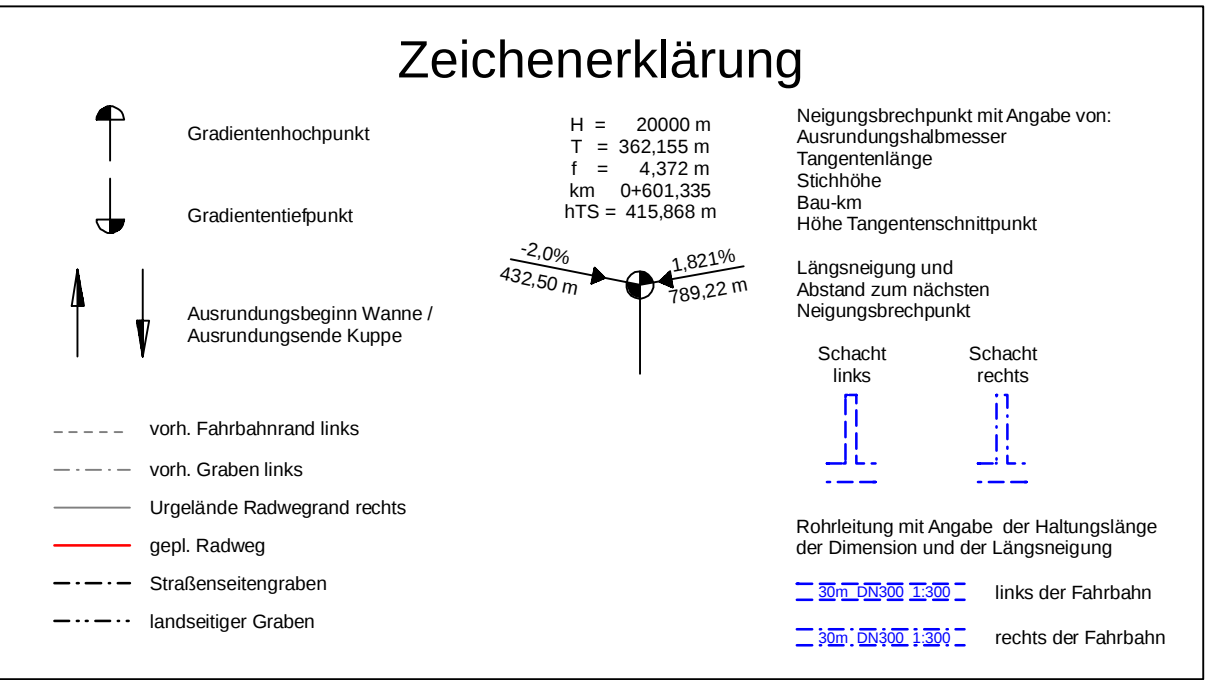

1

2

3

4

5

6

7

8

9

10

11

Entwurfsaufstellung:

Niedersächsische Landesbehörde
für Straßenbau und Verkehr
- Geschäftsbereich Aurich -

Eschener Allee 31
26603 Aurich

bearbeitet

gezeichnet

geprüft

23.01.23

18.01.23

25.01.23

Datum

gez. Tjan

gez. Web

gez. Janss



Straßenbauverwaltungsamt des Landes Niedersachsen Straße: K 54 von Abs. 10 / Stat. 2616 bis Abs. 20 / Stat. 207	Unterlage: 6 / Blatt-Nr.: 11 Höhenplan 4+505,000 - 4+933,255 Maßstab: 1:500/50
Neubau eines Radweges im Zuge der K 54 Dunum - Burhafe Bau-Km 1+000,000 bis Bau-Km 4+933,255	
Aufgestellt: Aurich, den 26.01.2023 Niedersächsische Landesbehörde für Straßenbau und Verkehr Geschäftsbereich Aurich	Im Auftrage: gez. Kilic