

Stadt Wittmund

B 210 – 193 – 0,373 bis B 210 – 193 – 0,902

Bau-km 0+000 bis 0+534,808

**B-Plan 6.1/110 der Stadt Wittmund**  
**Verkehrliche Erschließung des Dohuser Weges**  
**im Zuge der B 210, Abschnitt 193**

PROJIS-Nr.:

# Teileinzugsverfahren

Dezember 2023

### **Entwidmung von Straßen**

### **Ankündigung der Absicht einer Teileinziehung gemäß § 8 des Niedersächsischen Straßengesetzes (NStrG)**


Die Stadt Wittmund beabsichtigt, einen Abschnitt des Dohuser Weges einzuziehen und ausschließlich als Geh- und Radweg zu nutzen. Im Rahmen des Planfeststellungsverfahrens zur verkehrlichen Erschließung des Dohuser Weges im Zuge der B 210 soll der Abschnitt zwischen Bundesstraße B 210 und derzeitiger Zufahrt zum Landkreis Wittmund zurückgebaut und vom Kraftfahrzeugverkehr abgebunden werden. Nach Abschluss dieser Maßnahme ist beabsichtigt, diesen Abschnitt auf einer Länge von 33 m ausschließlich als Geh- und Radweg zu nutzen.

Die Ankündigung der Teileinziehung wird gemäß § 8 Abs. 2 Satz 2 NStrG im Rahmen dieses Planfeststellungsverfahrens bekannt gemacht.

Ein Lageplan mit Kennzeichnung der Teileinziehung ist als Unterlage 20.2 beigefügt.

Wittmund, im Januar 2024

Claußen  
Bürgermeister

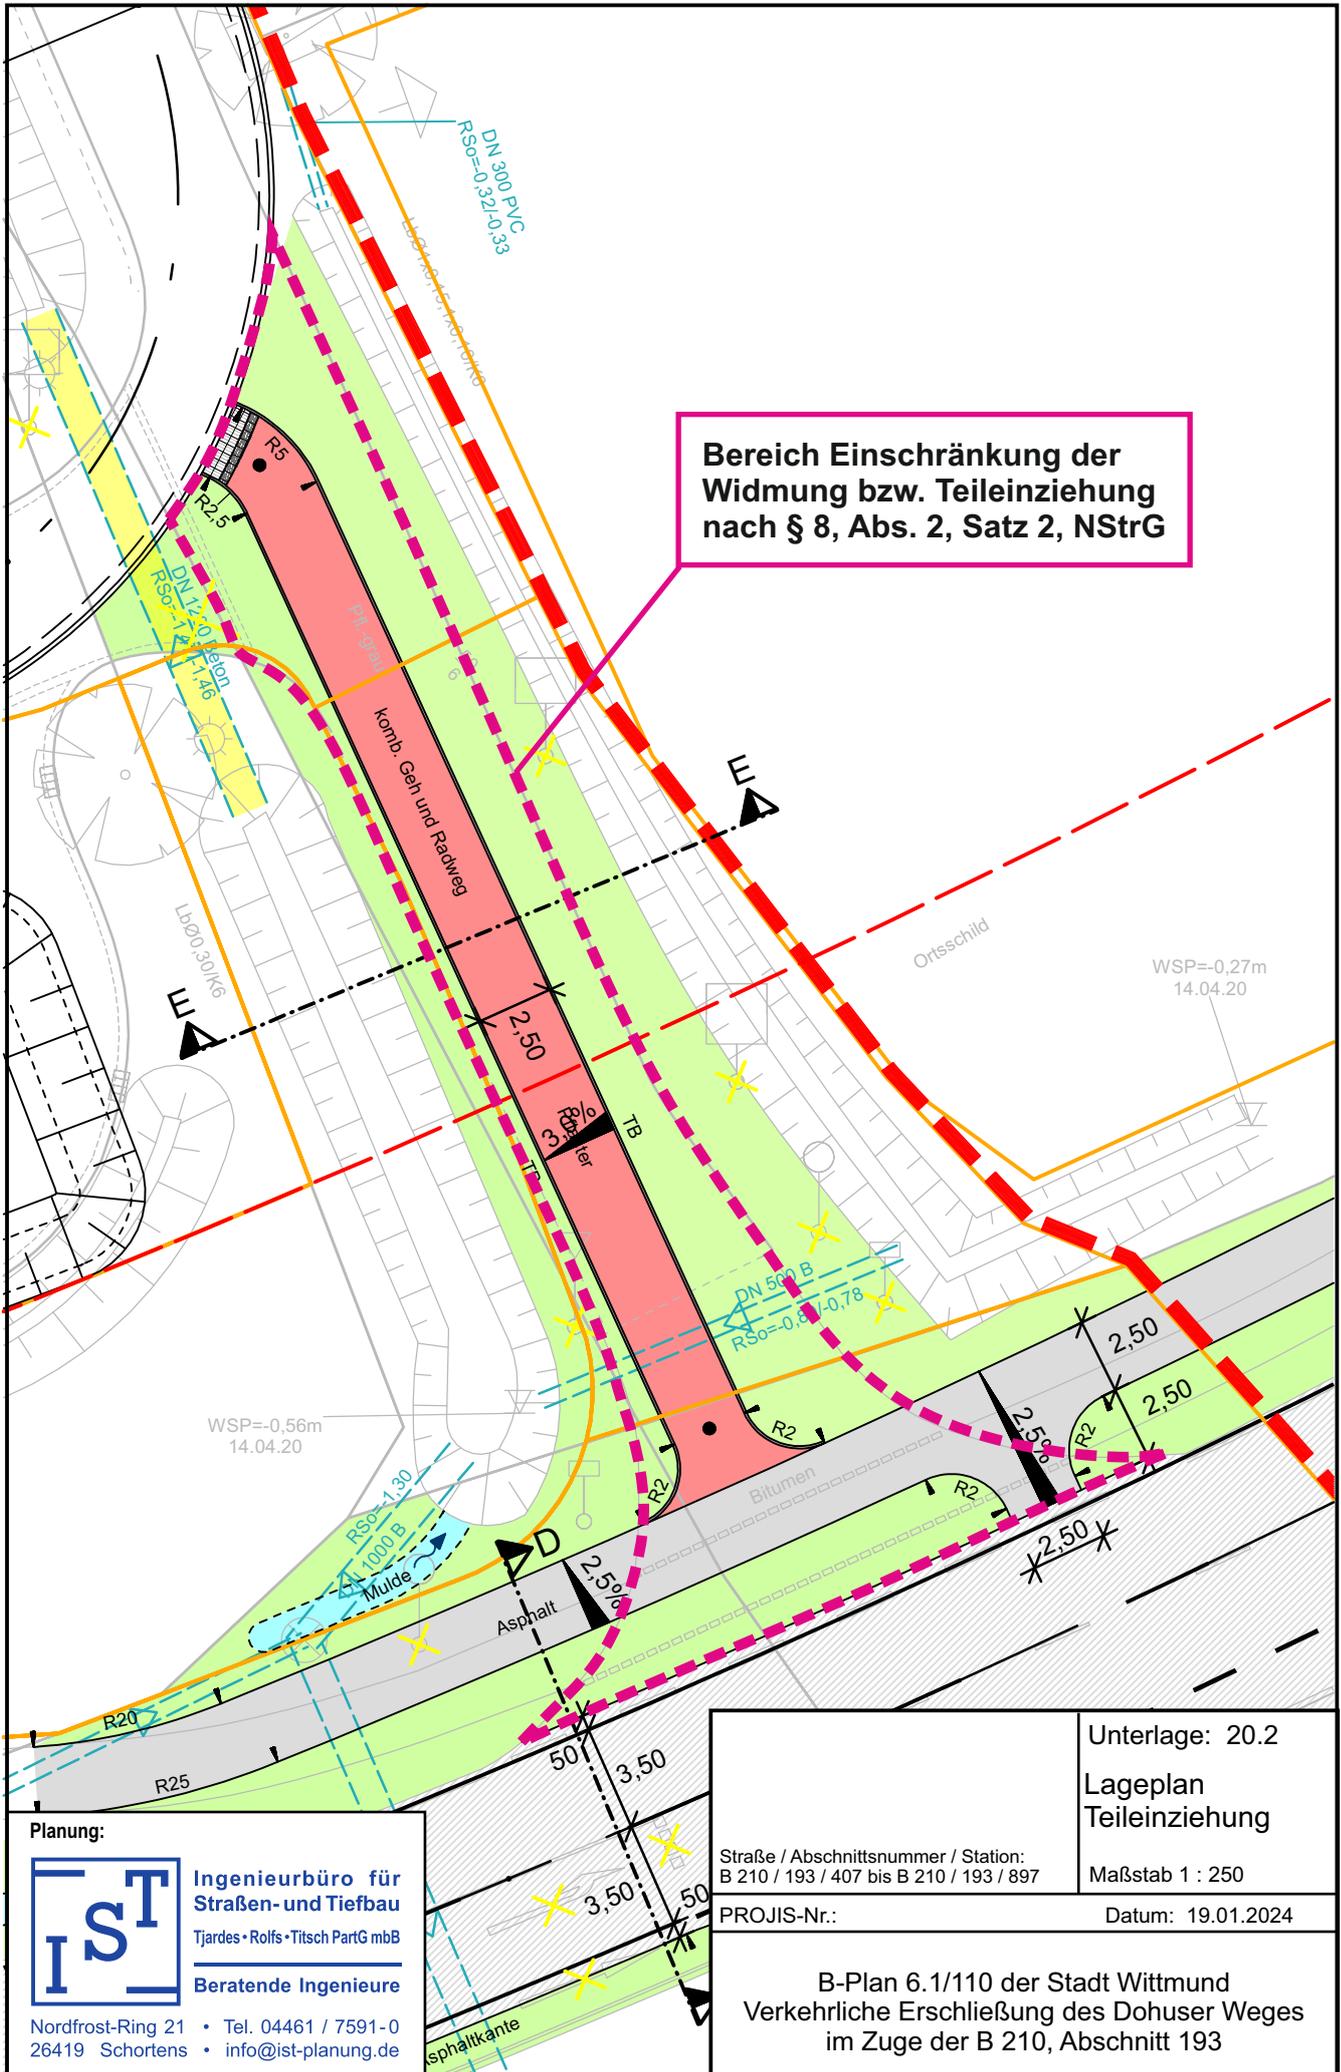

**Bereich Einschränkung der Widmung bzw. Teileinziehung nach § 8, Abs. 2, Satz 2, NStrG**

Planung:

**IST** Ingenieurbüro für Straßen- und Tiefbau  
 Tjardes • Rolfs • Titsch PartG mbB  
 Beratende Ingenieure

Nordfrost-Ring 21 • Tel. 04461 / 7591-0  
 26419 Schortens • info@ist-planung.de

Unterlage: 20.2	
Lageplan Teileinziehung	
Maßstab 1 : 250	
Straße / Abschnittsnummer / Station: B 210 / 193 / 407 bis B 210 / 193 / 897	
PROJIS-Nr.:	Datum: 19.01.2024

B-Plan 6.1/110 der Stadt Wittmund  
 Verkehrliche Erschließung des Dohuser Weges  
 im Zuge der B 210, Abschnitt 193