



 

Die Höhenangaben sind durch den Bauunternehmer vor Ort zu prüfen.


Im Deckenhöhenplan angegebene Höhen:

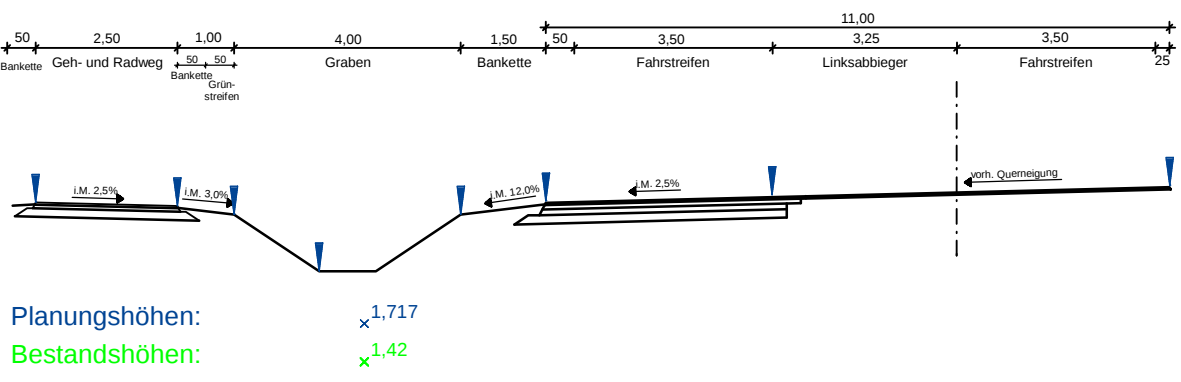

Entwurfsverfasser:		bearbeitet:	17.10.2023	TBB
		gezeichnet:	17.10.2023	HG
		geprüft:	17.10.2023	JB
		PNr.:	2242	

FESTSTELLUNGSENTWURF

Straße / Abschn.-Nr. / Station: B 210 - 193 - 0,373 bis B 210 - 193 - 0,902		Unterlage / Blatt-Nr.: 6 / 1 Deckenhöhenplan	
PROJIS-Nr.:		Maßstab: 1:250	
B-Plan 6.1/110 der Stadt Wittmund Verkehrliche Erschließung des Dohuser Weges im Zuge der B 210, Abschnitt 193 Bau-km 0+000 bis 0+534,808			
aufgestellt: Stadt Wittmund Kurt-Schwitters-Platz 1 26409 Wittmund	gezeichnet: Landkreis Wittmund Am Markt 9 26409 Wittmund	geprüft: Wittmund, 15.12.2023	Wittmund, 15.12.2023
im Auftrag:		im Auftrag:	

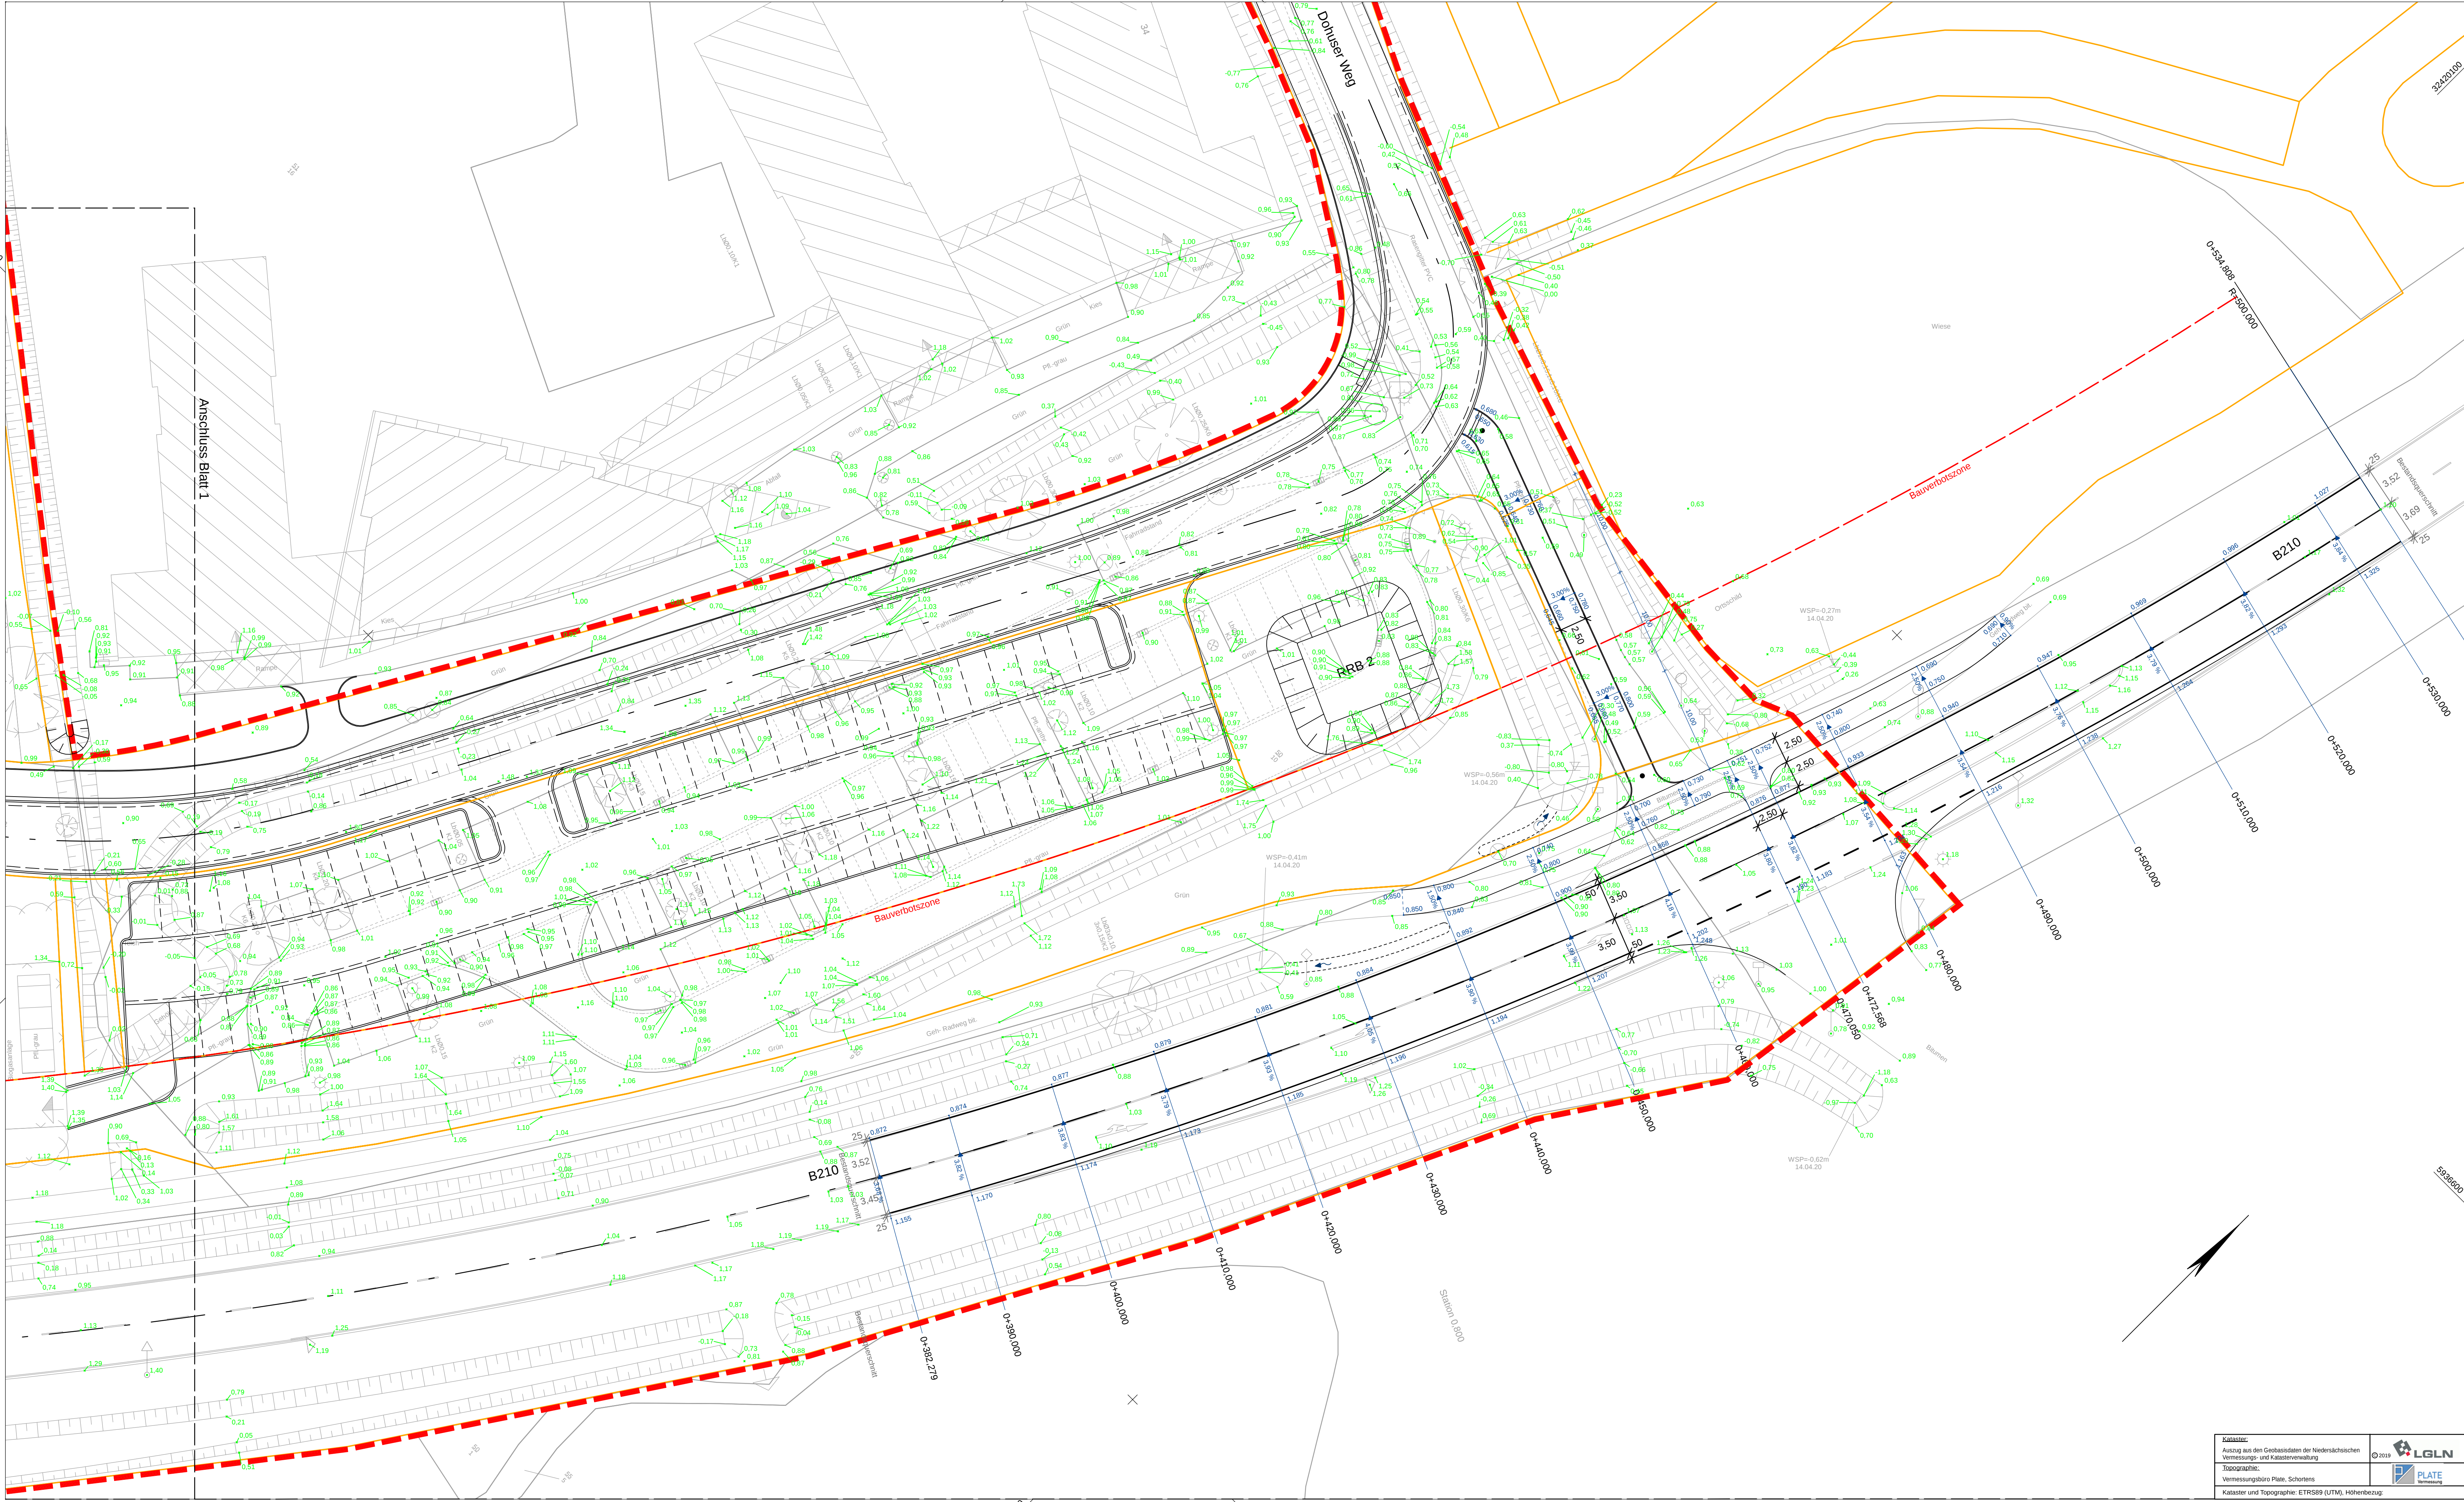

1	2

PNr.: 2242

Nr.	Art der Änderung	Datum	Zeichen

Auftrag:	Wittmund, 15.12.2023	im Auftrag:	Wittmund, 15.12.2023
----------	-------------------------	-------------	-------------------------

Kataster:
Auszug aus den Geobasisdaten der Niedersächsischen Vermessungs- und Katasterverwaltung

Topographie:
Vermessungsbüro Plate, Schortens

Kataster und Topographie: ETRS89 (UTM), Höhen